



KVADRAT

design smart spaces


КОНЦЕПЦИЯ КОНФЕРЕНЦ-ЗАЛА

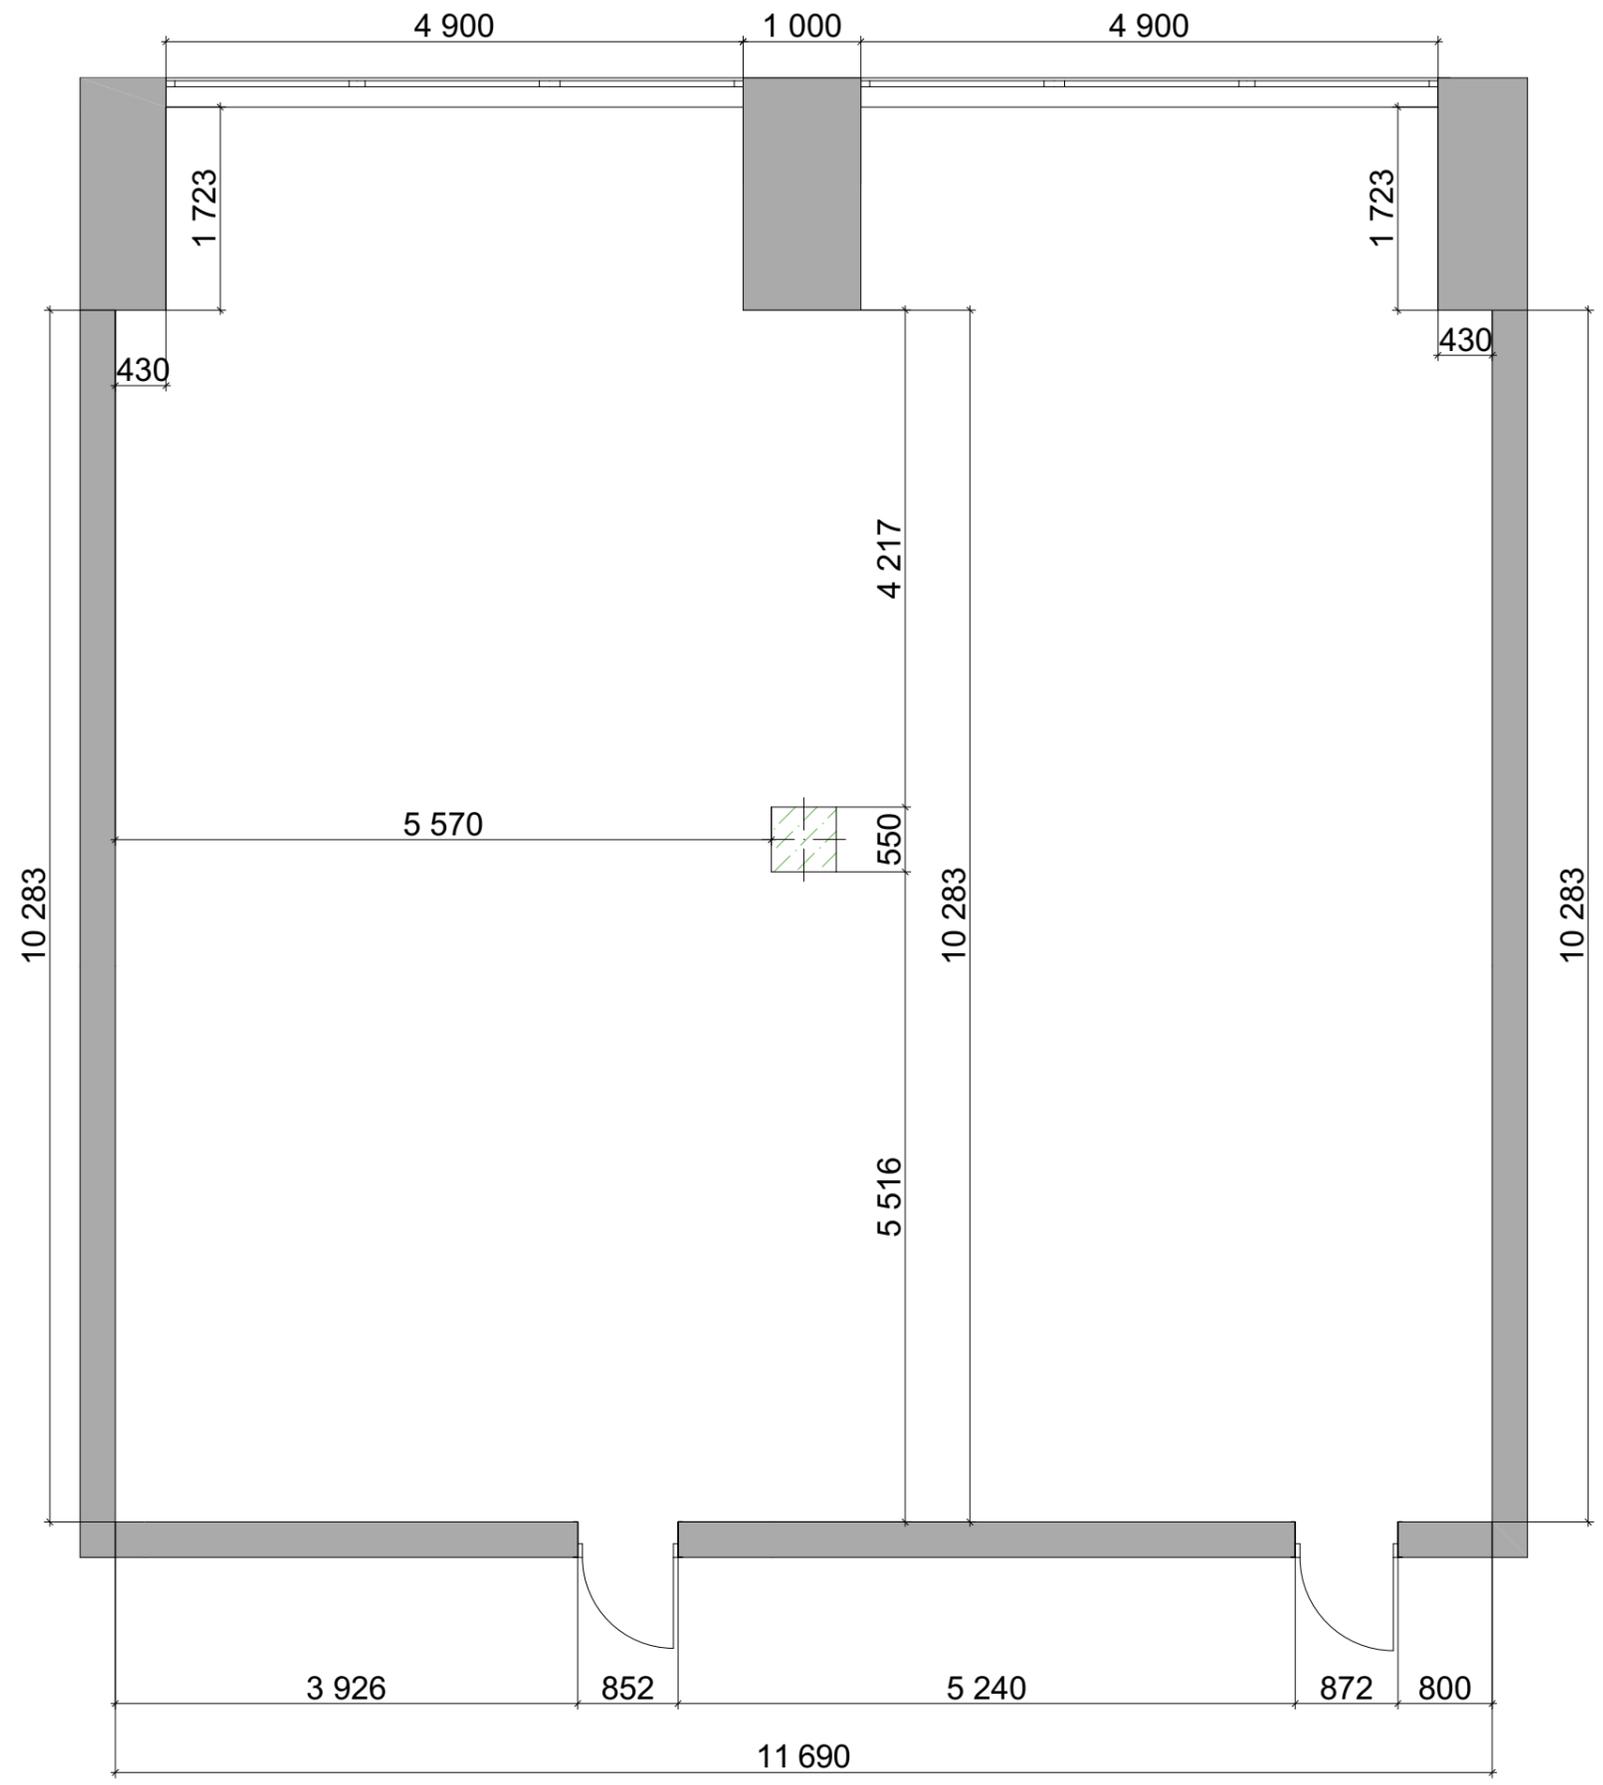

Изм.	Кол.уч.	Лист	№Док.	Подп.	Дата	Стадия	Лист	Листов
						Концепция конференц-зала	1	
						Обмерный план М 1:60		
						KVADRAT design smart spaces		

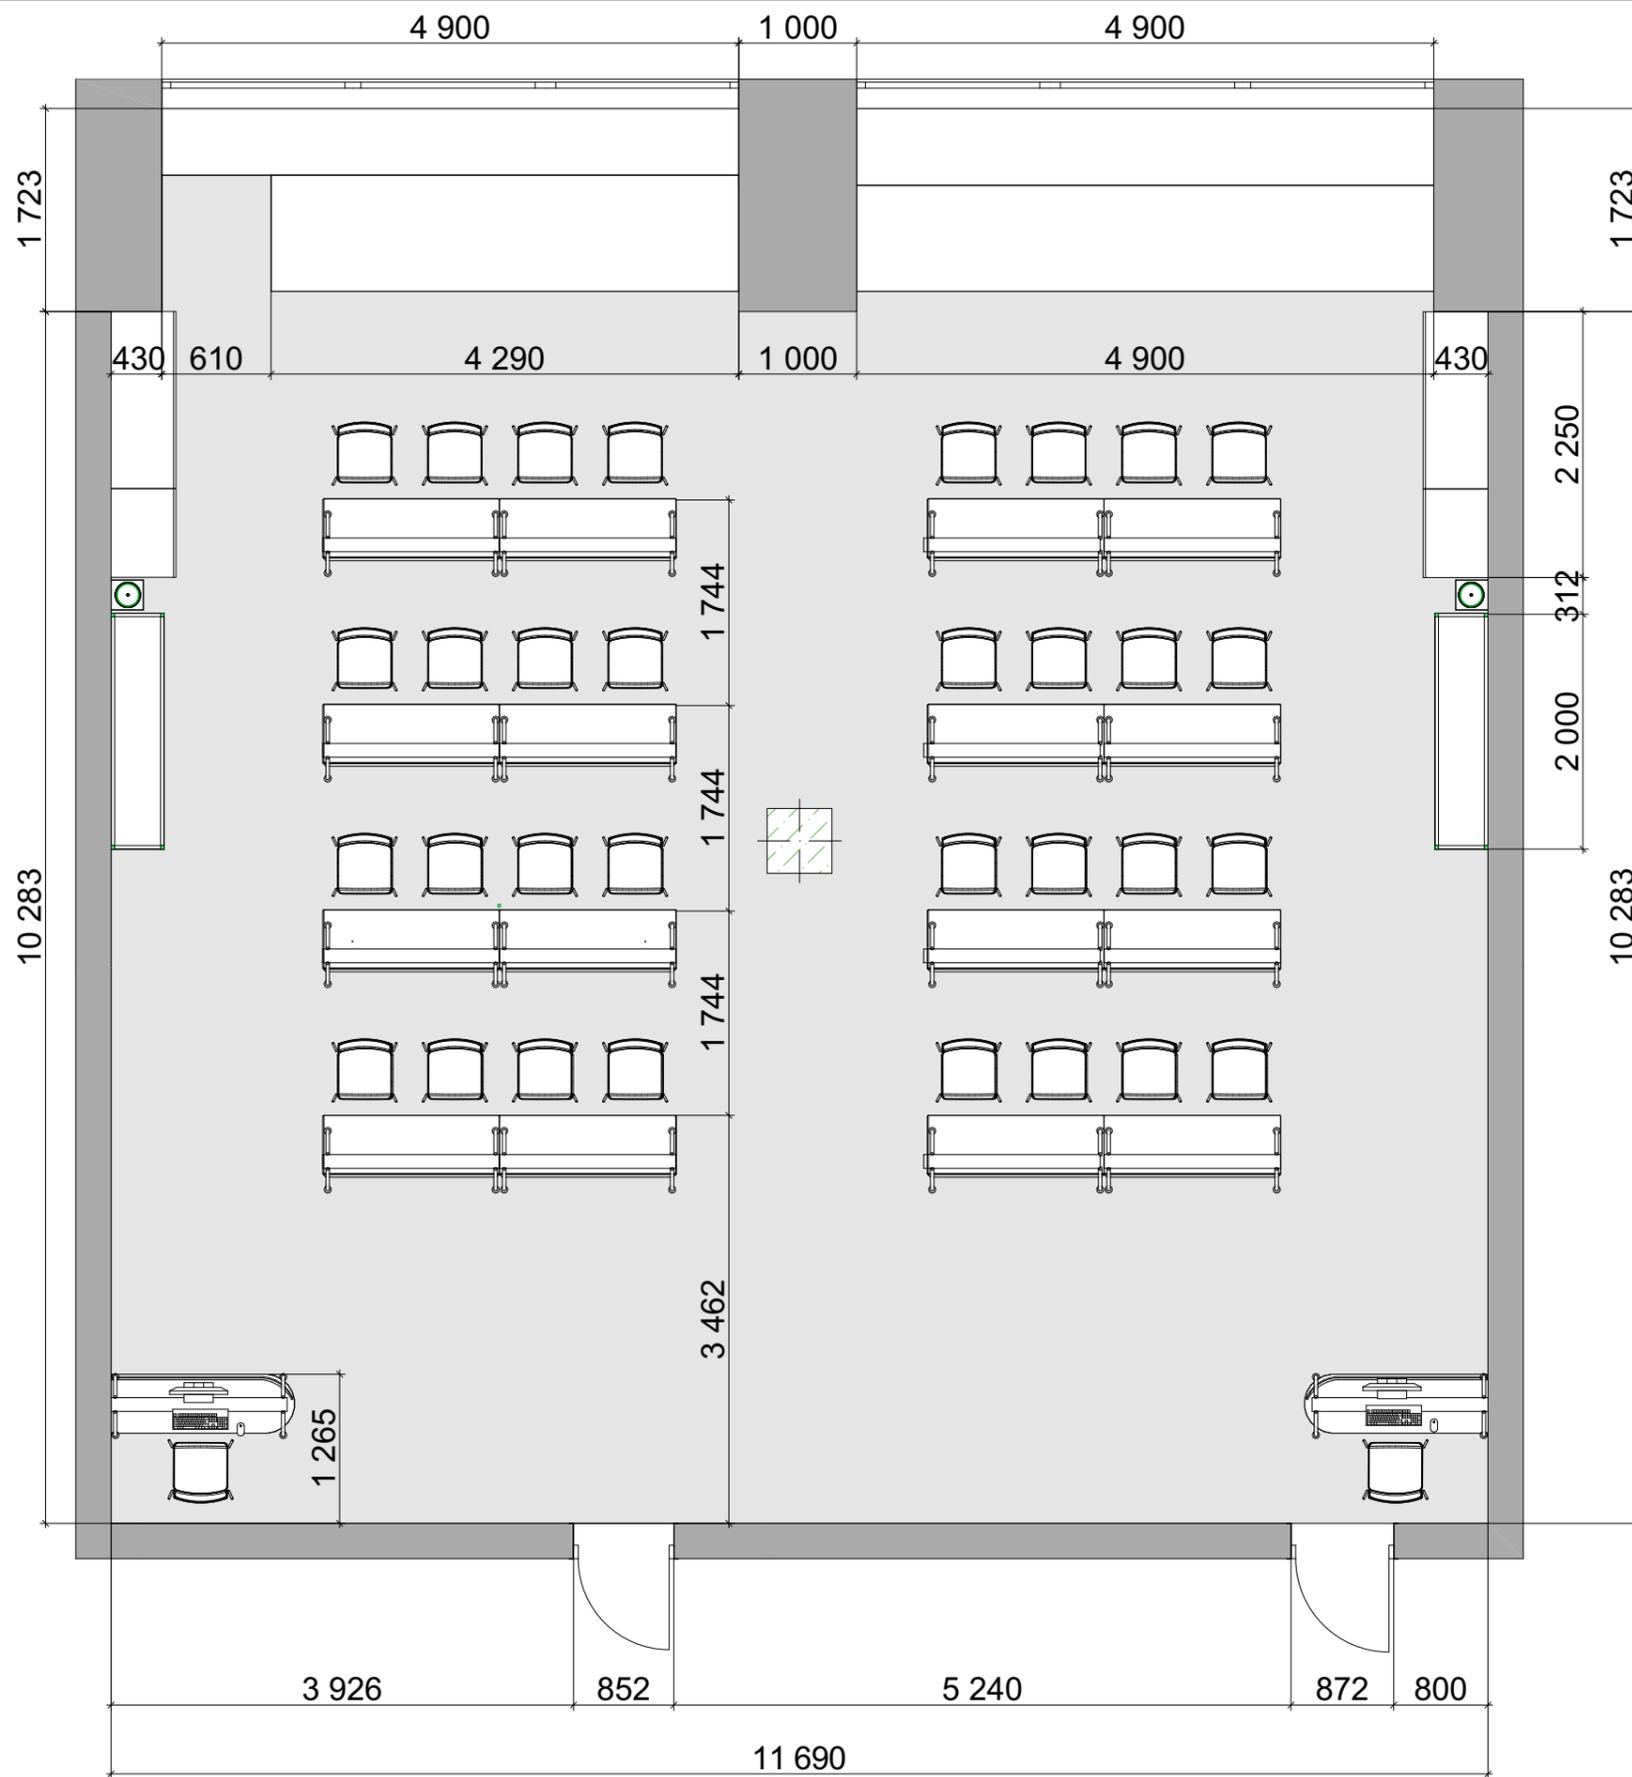


Изм.	Кол.уч.	Лист	№Док.	Подп.	Дата	Стадия	Лист	Листов
						Концепция конференц-зала	2	
						План расстановки мебели М 1:60		
							KVADRAT design smart spaces	

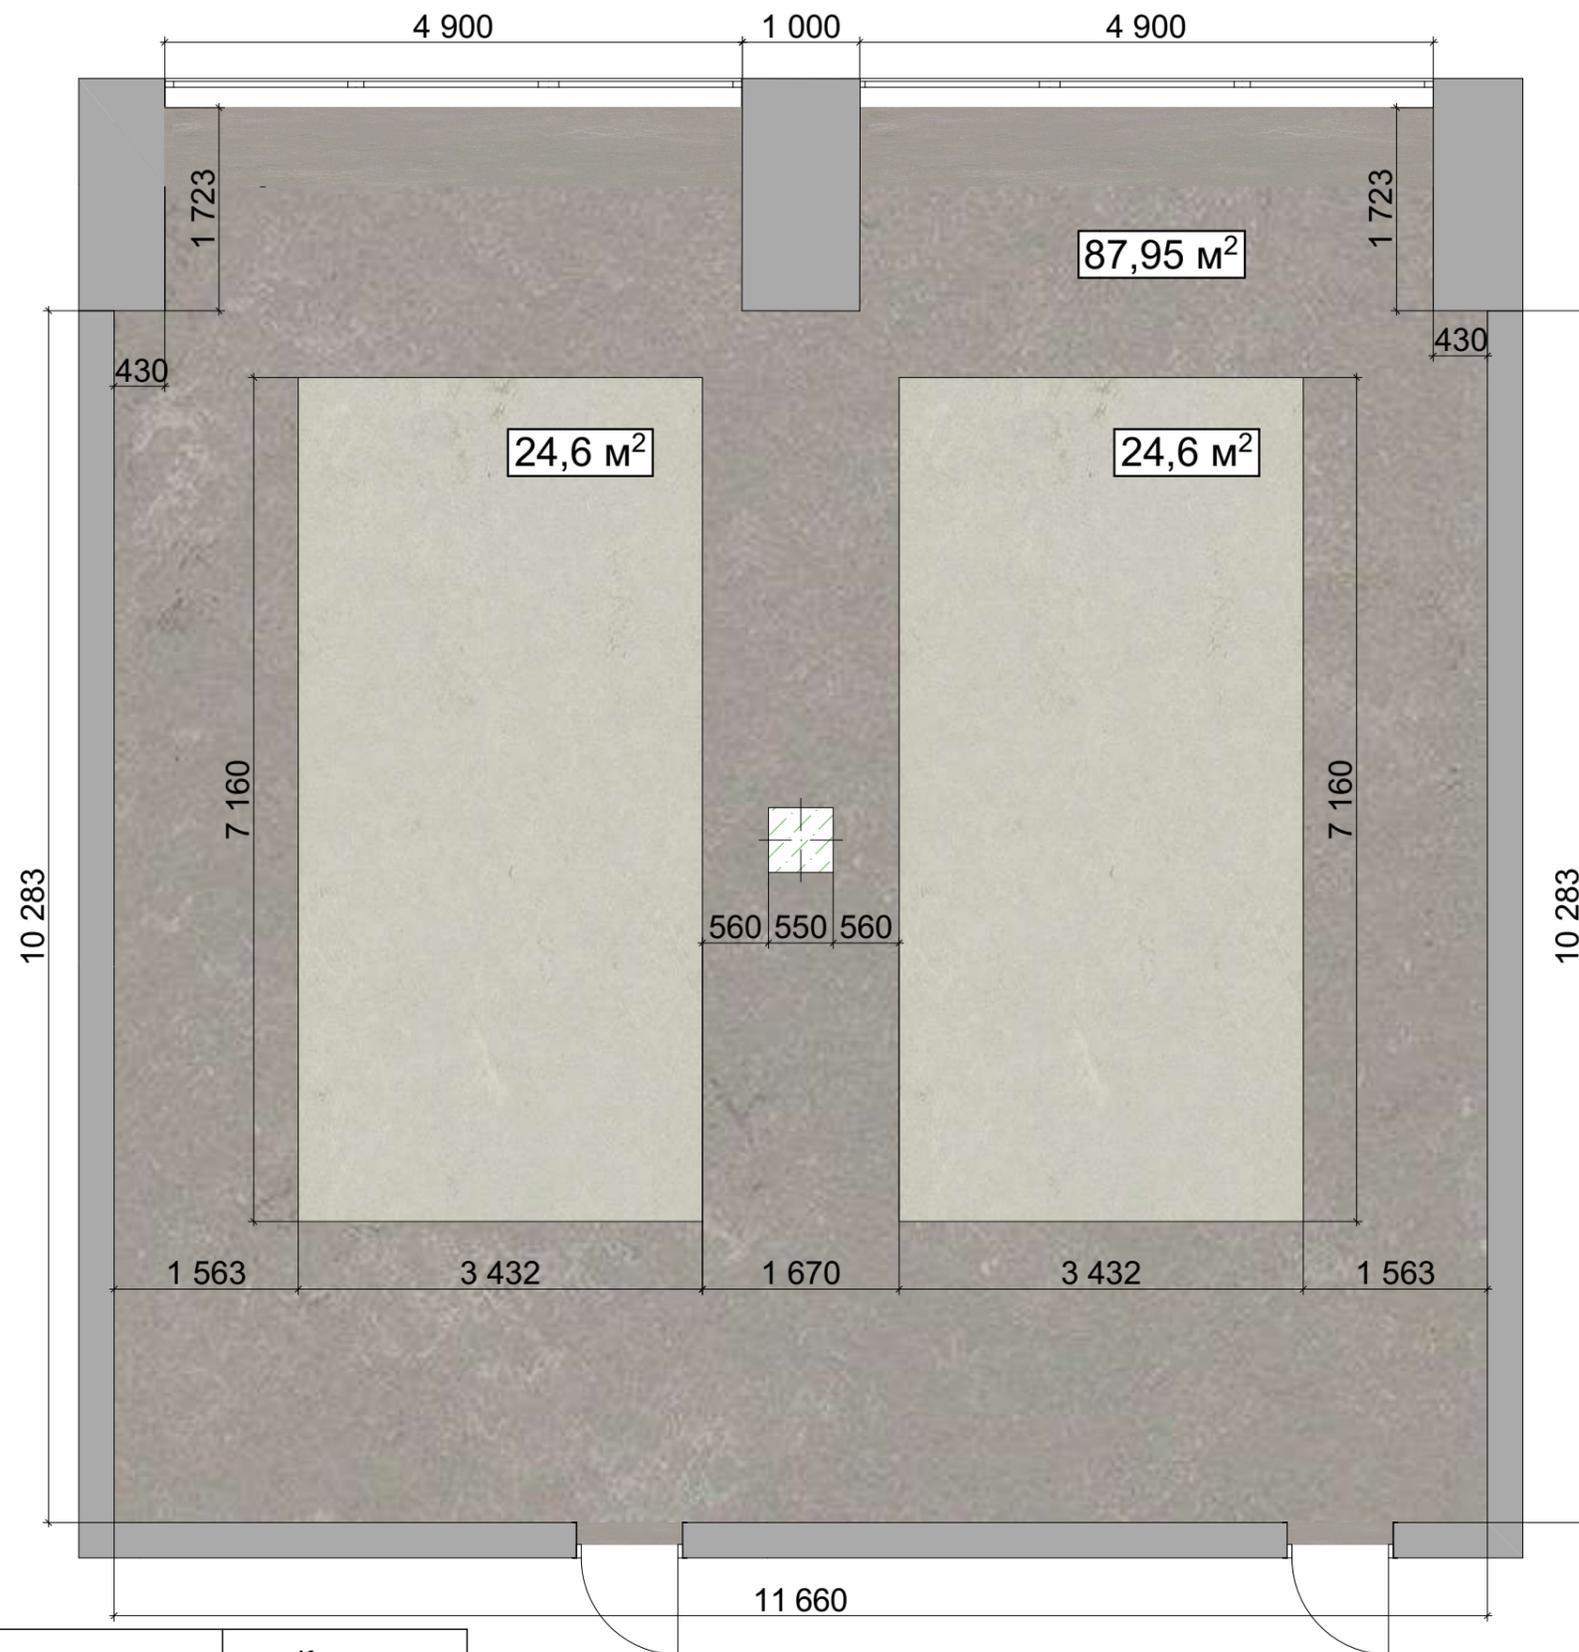

Позиция	Избажение	Наименование	Колл-во
1		Marmoleum t3717 Neptune	87,95 м ²
2		Marmoleum t3716 Mercury	49,2 м ²

Изм.	Кол.уч.	Лист	№Док.	Подп.	Дата	Стадия	Лист	Листов
						Концепция конференц-зала	3	
						План пола М 1:60		
							KVADRAT design smart spaces	

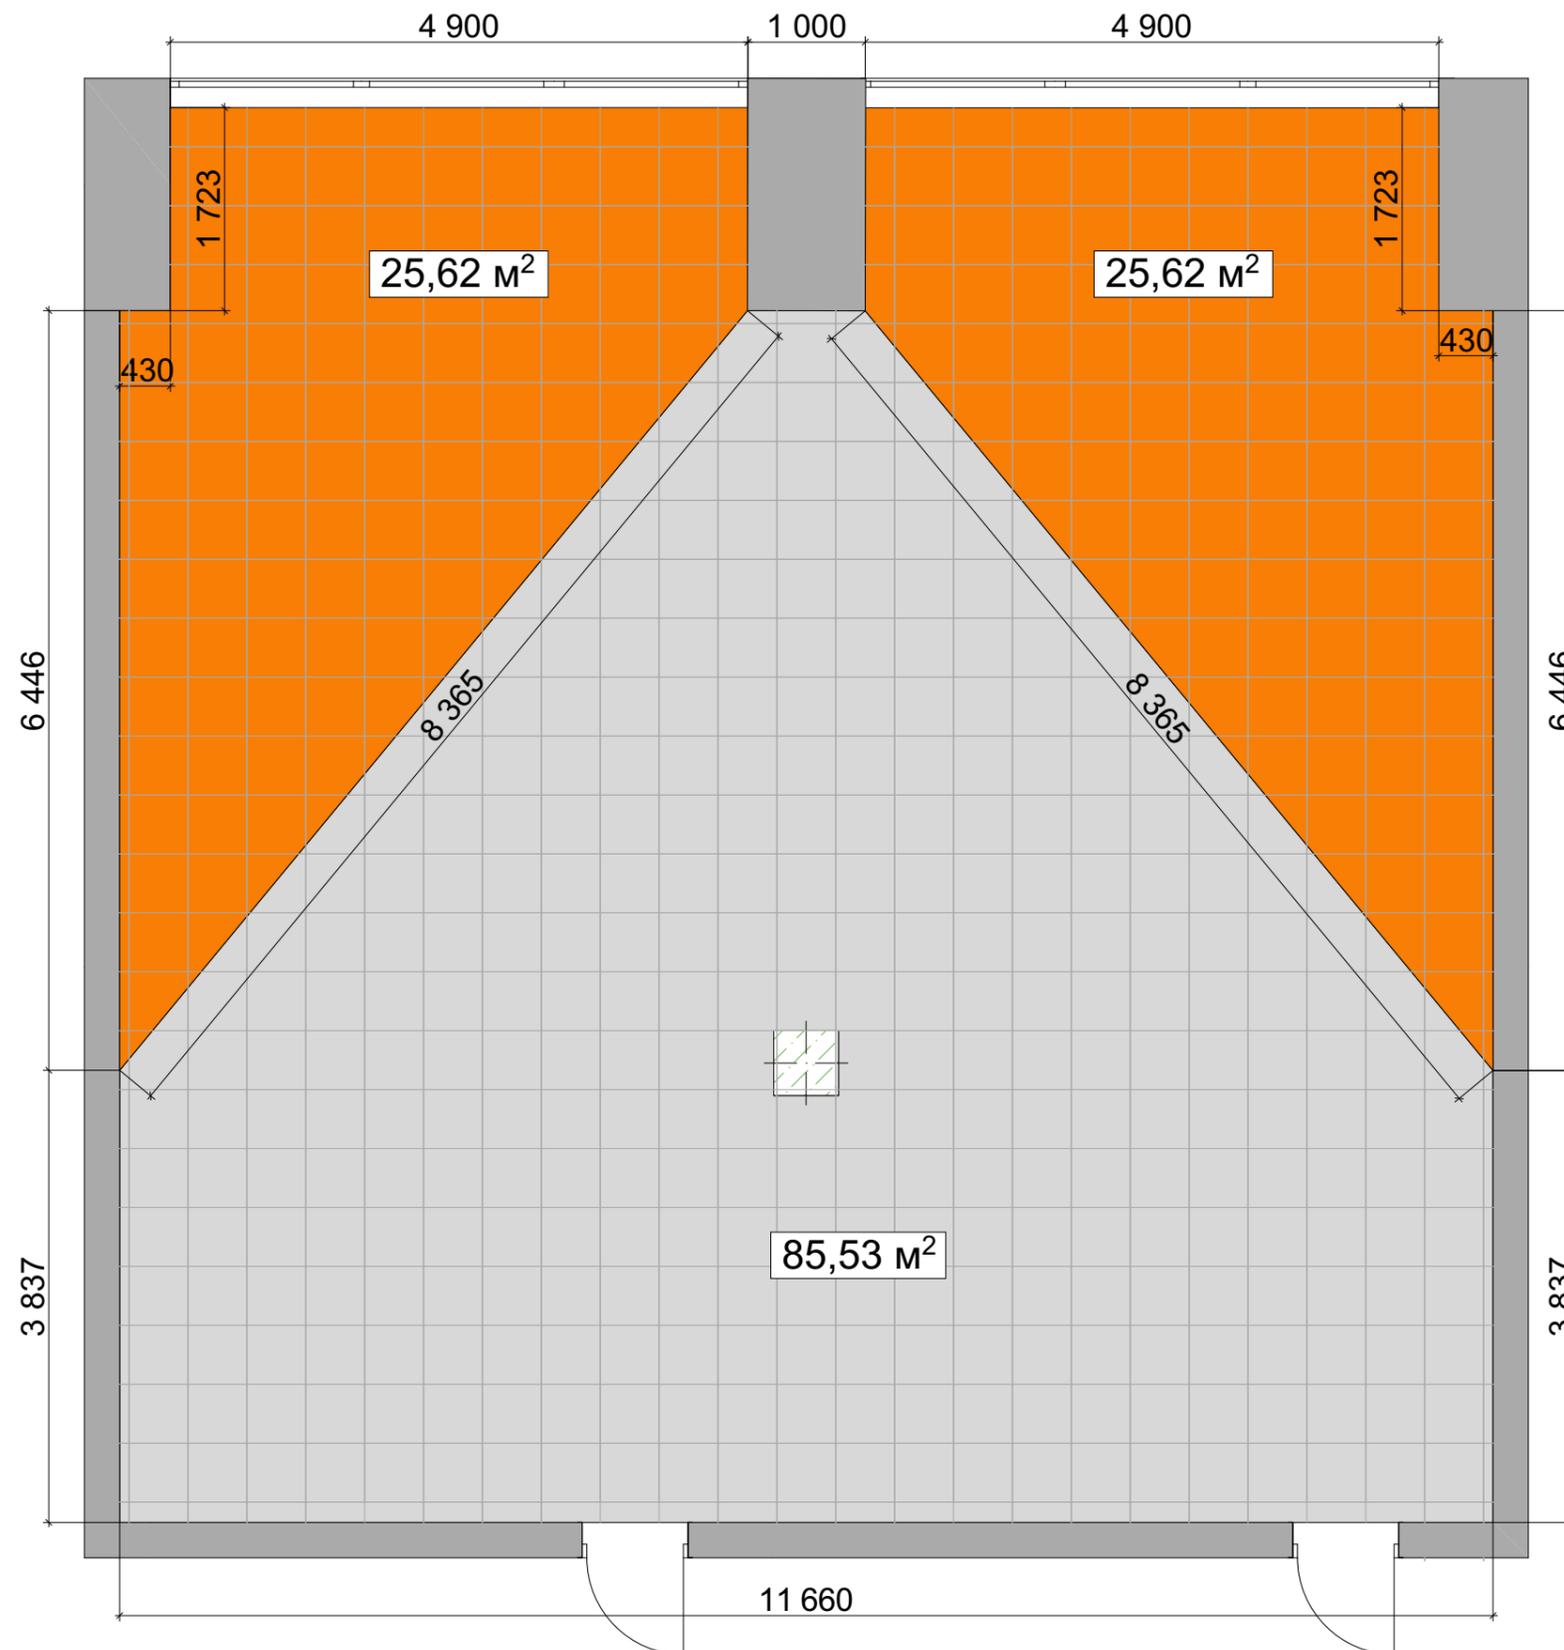


Примечание:

- Существующие плиты армсронг окрашиваются краской
- Существующие коммуникации на потолке окрашиваются в G496


Позиция	Избажение	Наименование	Колл-во
1		Tikkurila N308	51,24 м ²
2		Tikkurila G496	85,53 м ²

Изм.	Кол.уч.	Лист	№Док.	Подп.	Дата	Стадия	Лист	Листов
						Концепция конференц-зала	4	
План потолка М 1:60						KVADRAT design smart spaces		

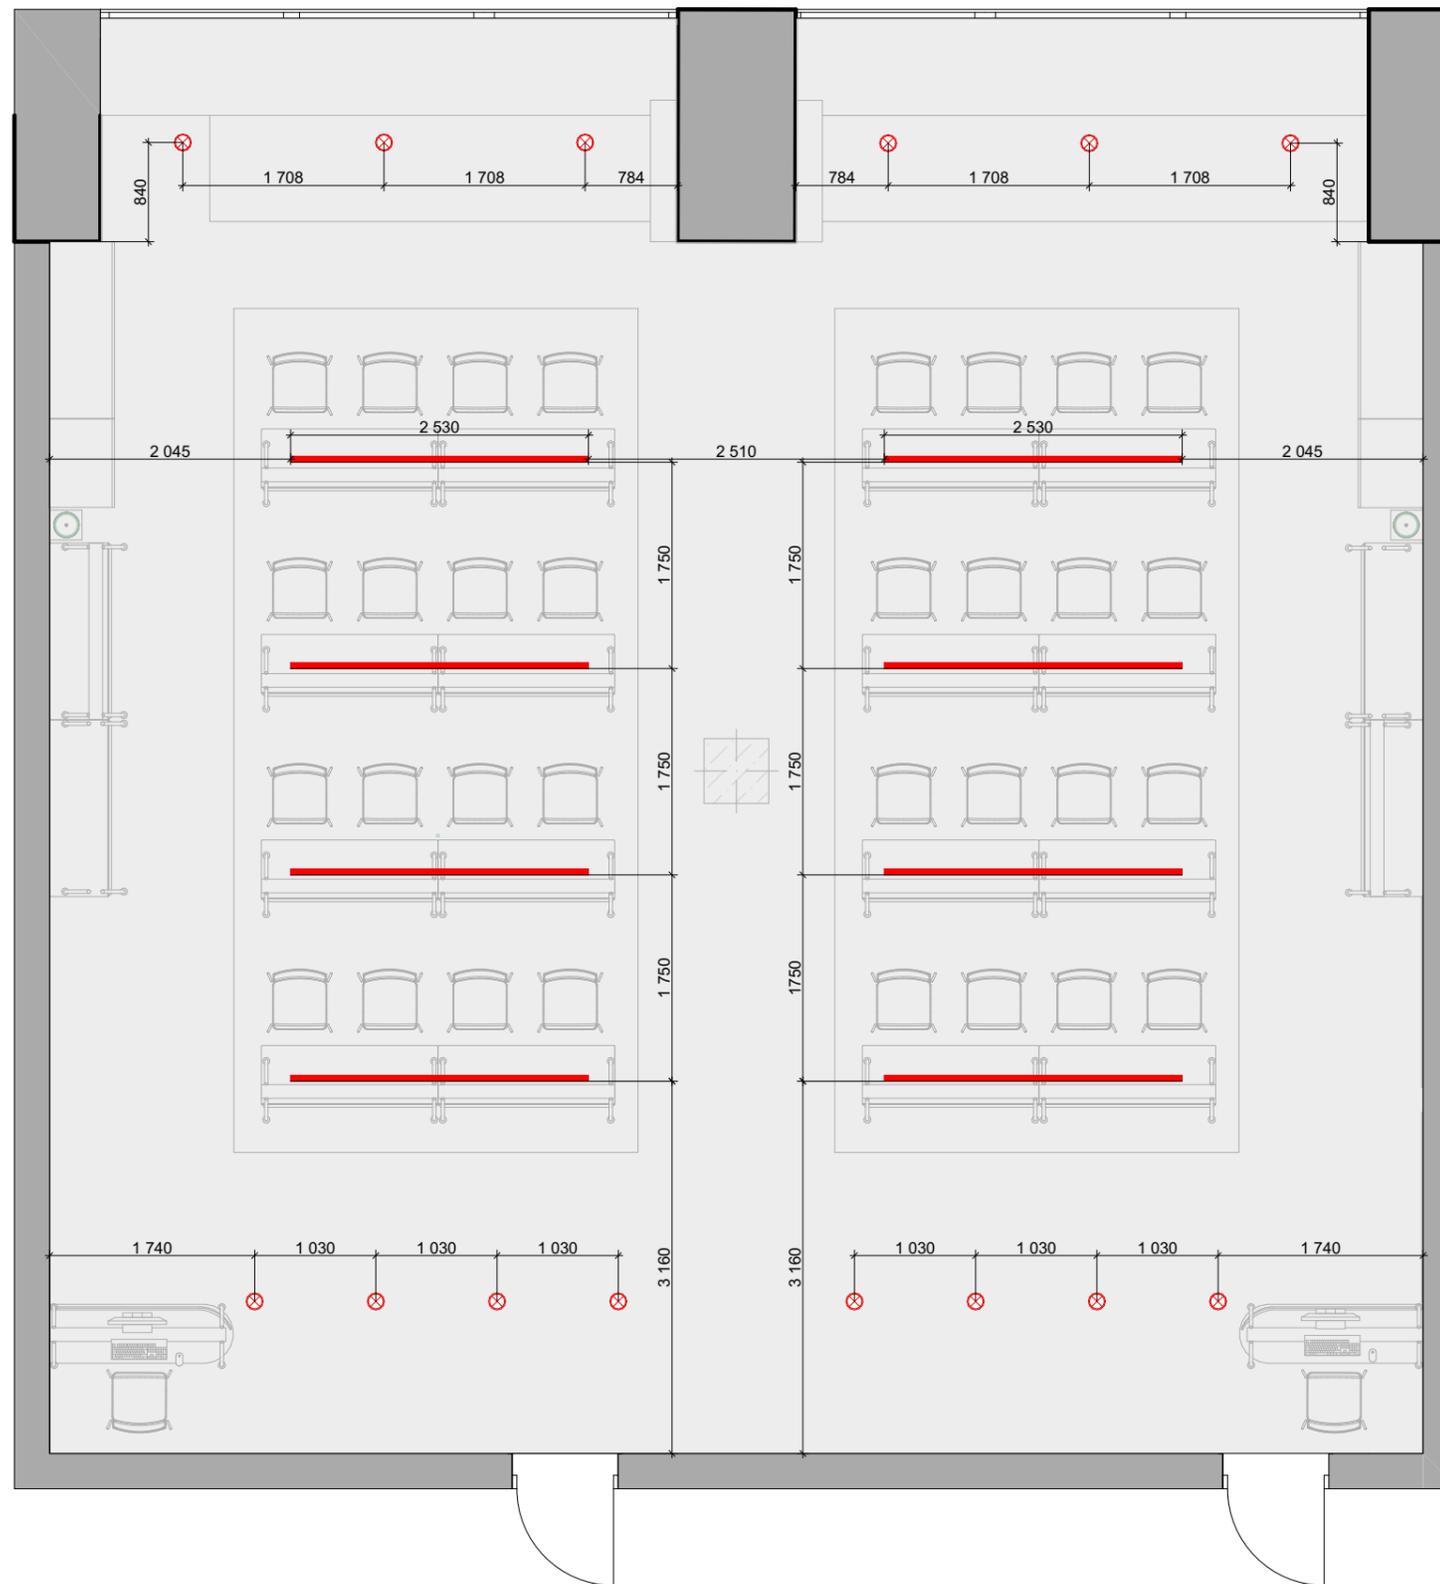



Позиция	Изображение	Наименование	Кол-во
1		Светильники на заказ	8
2		Потолочные светильники	14

Изм.	Кол.уч.	Лист	№Док.	Подп.	Дата	Стадия	Лист	Листов
						Концепция конференц-зала	5	
						План освещения М 1:60		

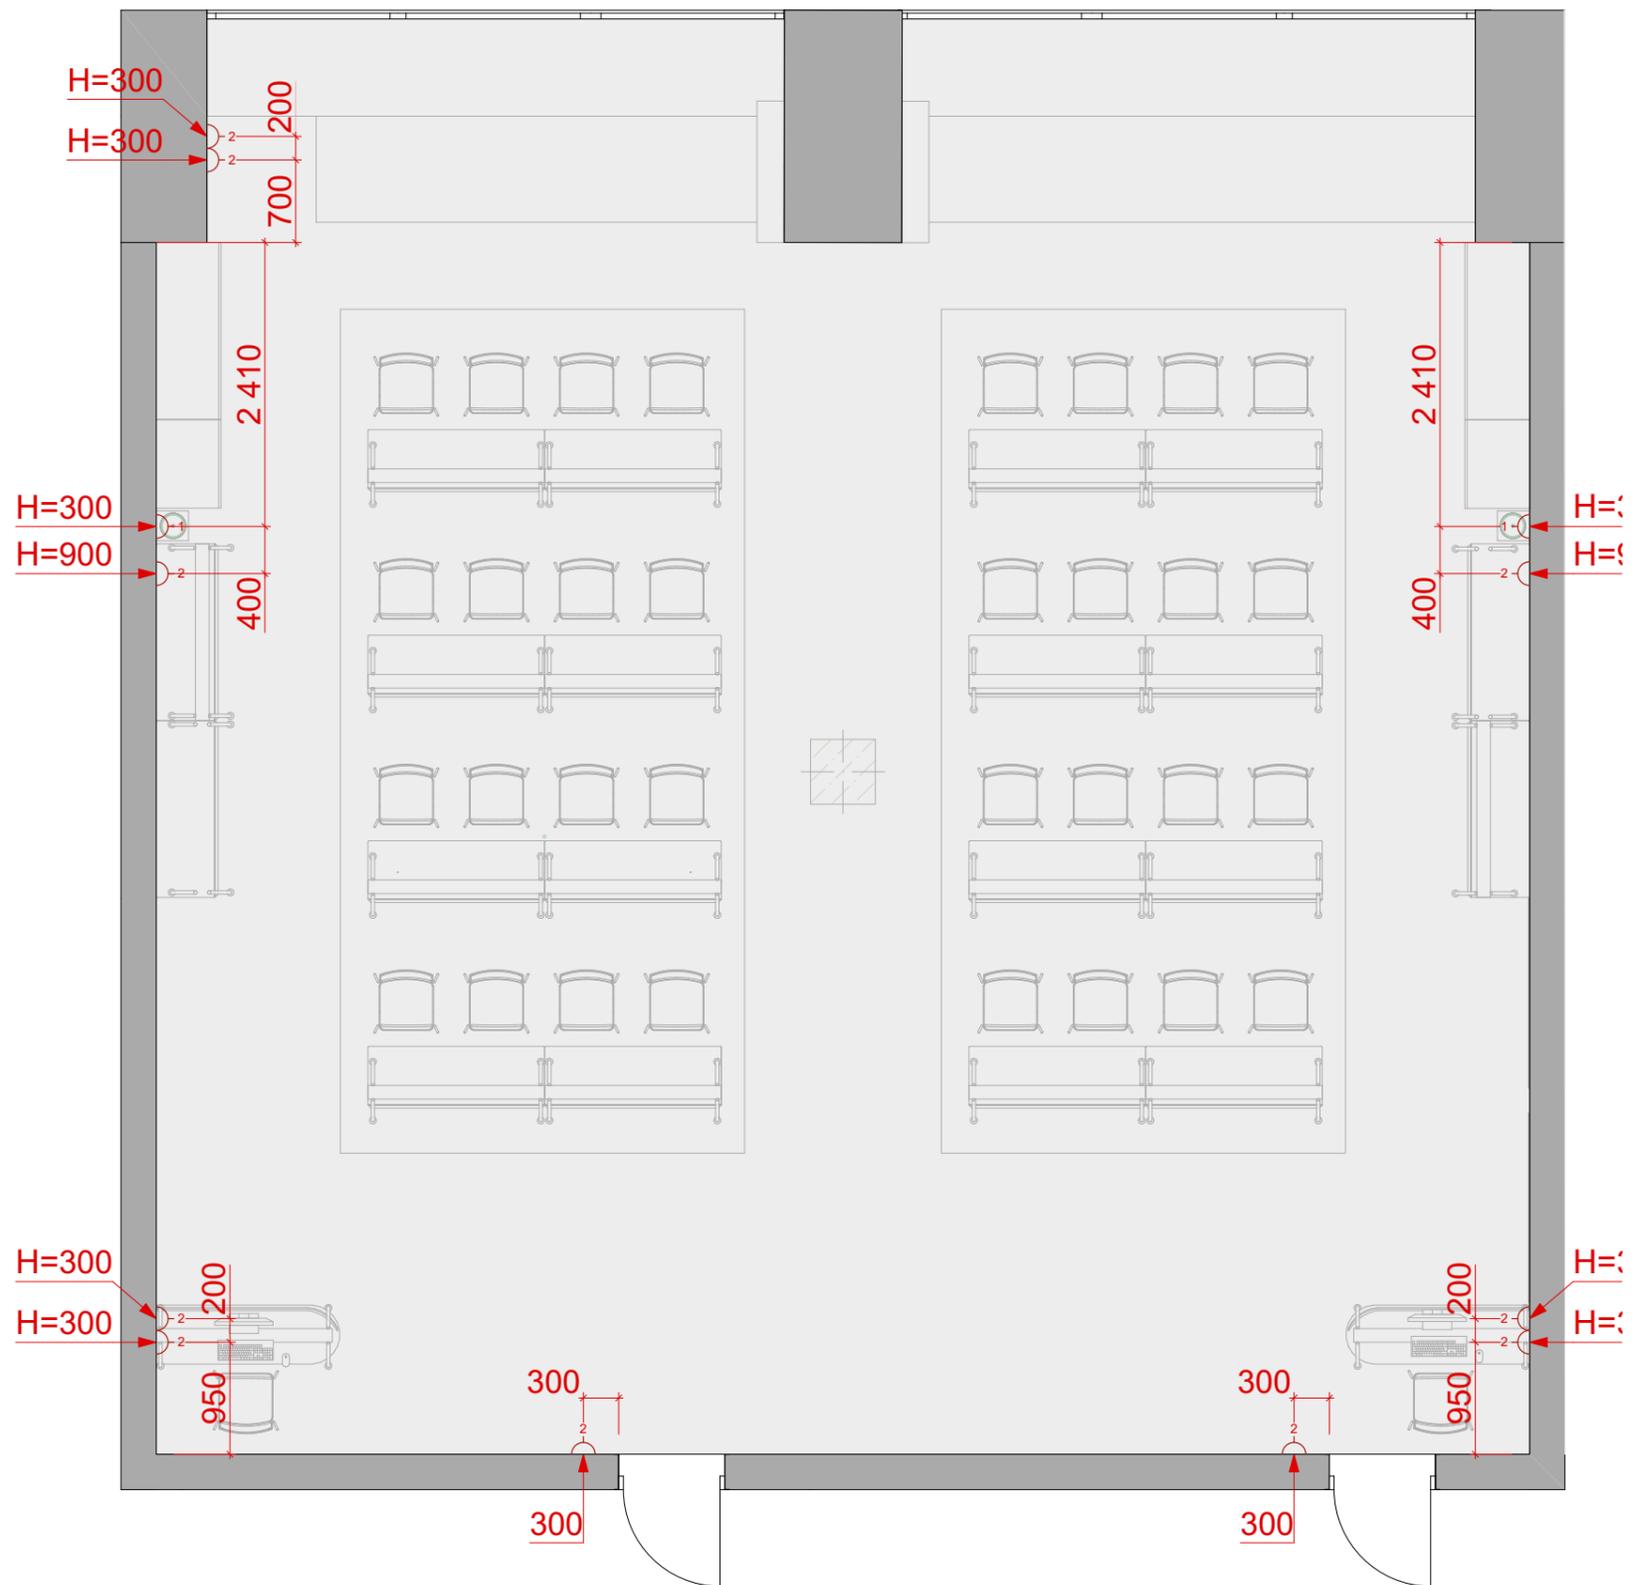

Позиция	Обозначение	Наименование	Кол-во
1	2	Розетка двухместная	10
2	1	Розетка одместная	2

Изм.	Кол.уч.	Лист	№Док.	Подп.	Дата	Стадия	Лист	Листов
						Концепция конференц-зала	6	
План размещения розеток М 1:60							KVADRAT design smart spaces	


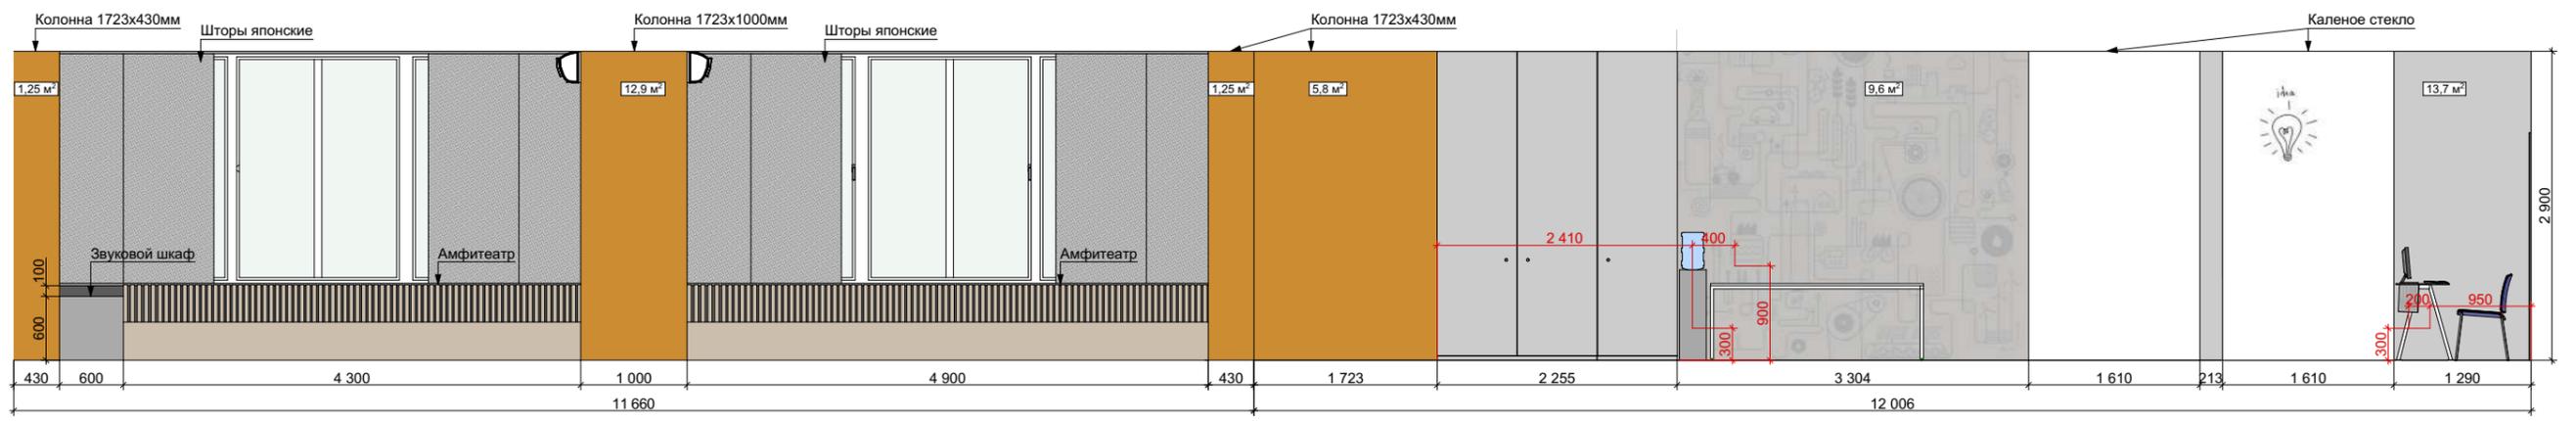
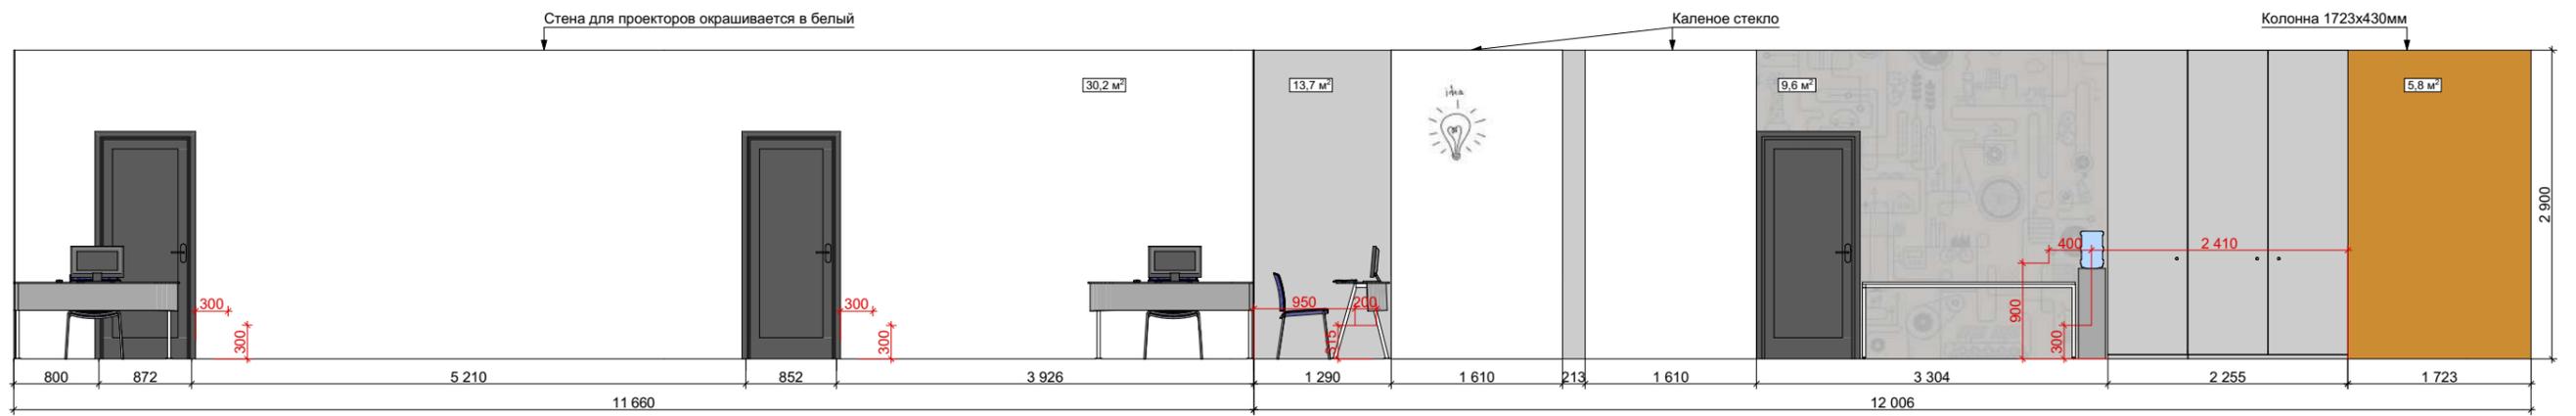


Примечание:
 Рисунок на стену наносится принтером поверх окрашенных стен.
 Подготовить стену под покраску.

Позиция	Избажение	Наименование	Колл-во
1		Tikkurila N308	13,21 м ²
2		Tikkurila G496	69,78 м ²

Изм.	Кол.уч.	Лист	№Док.	Подп.	Дата	Стадия	Лист	Листов
						Концепция конференц-зала	8	
						Развёртка М 1:65	KVADRAT design smart spaces	



Примерная глубина подоконника
+ зазор для радиаторов

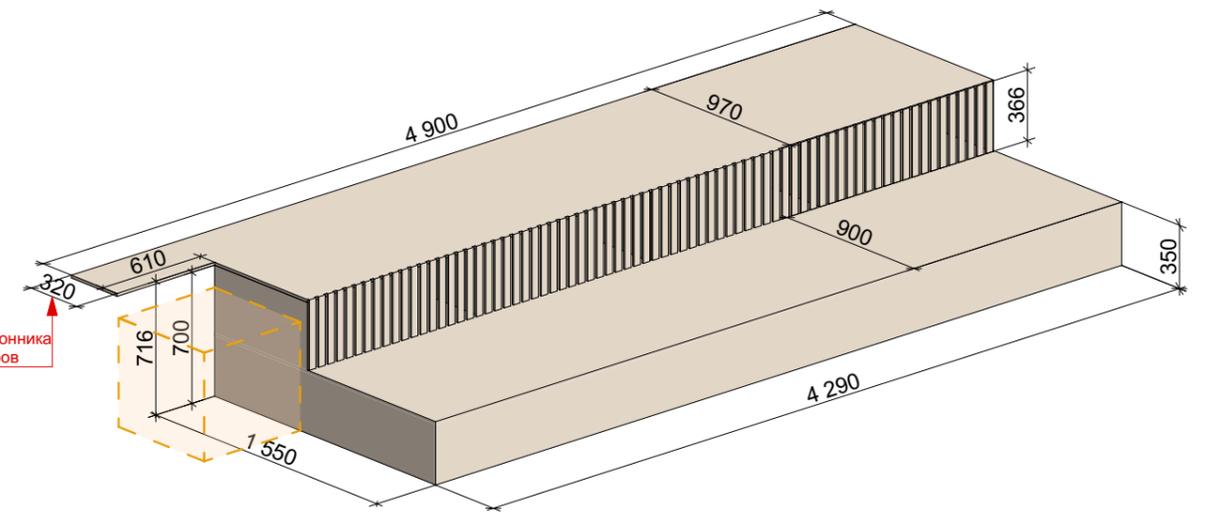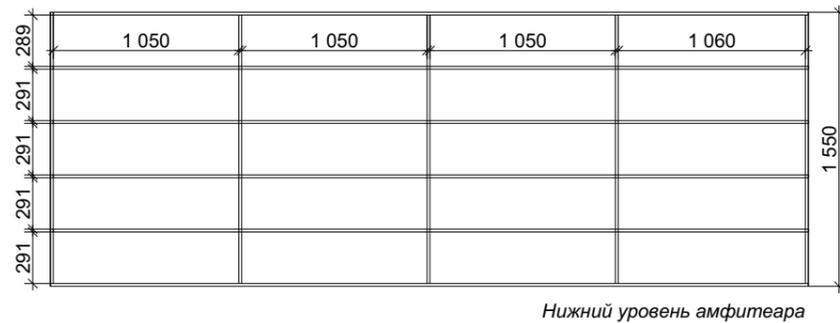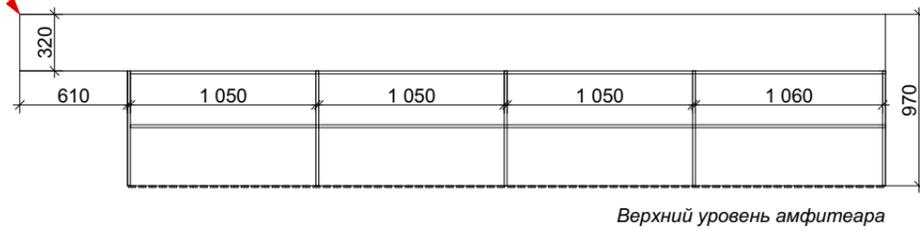


Примерная глубина подоконника
+ зазор для радиаторов

Амфитеатр с вырезом под звуковую аппаратуру

Примерная глубина подоконника
+ зазор для радиаторов

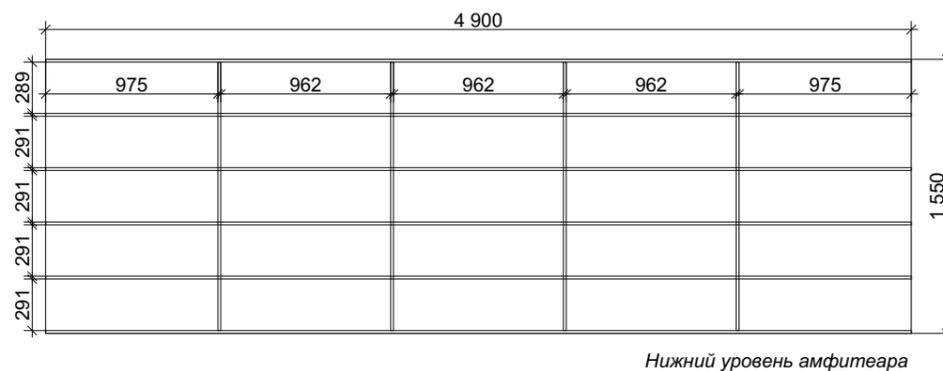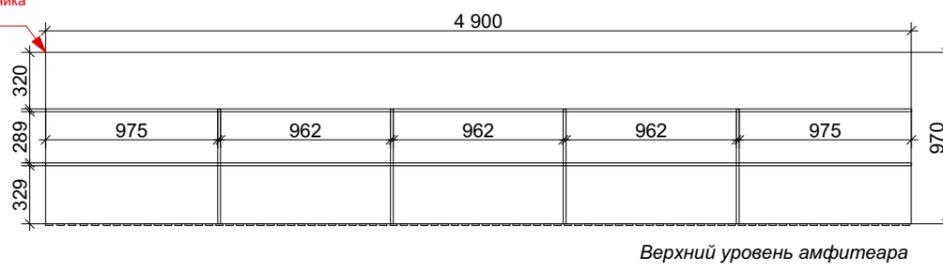

Примерная глубина подоконника
+ зазор для радиаторов

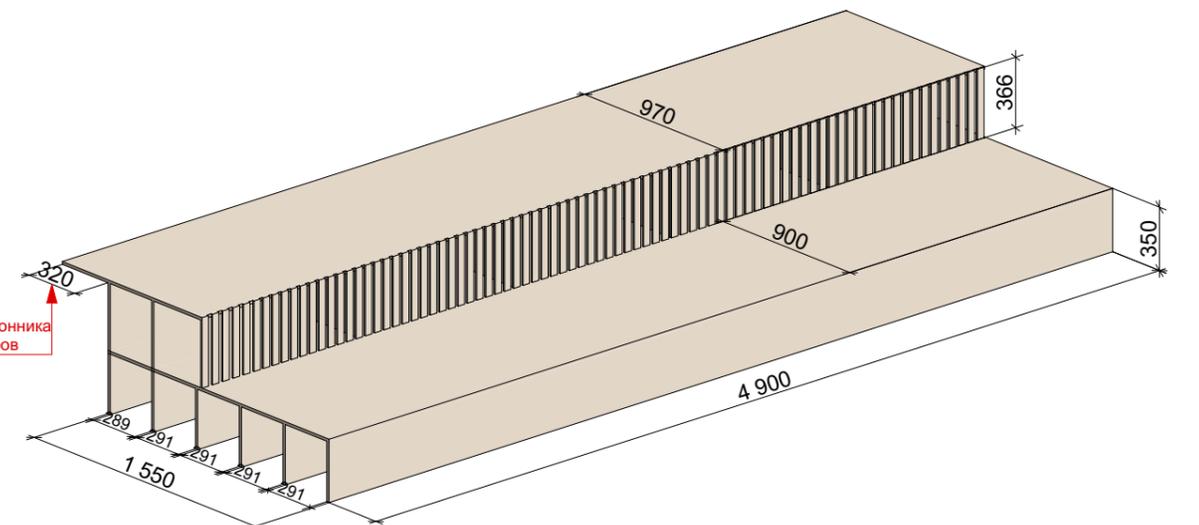

Амфитеатр 2


Пимечание:

-Каркас амфитеатров выполнен из ЛДСП 16мм

Lamarty в Декоре АЛЬБЕРО

-Размер реек 60x40мм

Изм.	Кол.уч.	Лист	№Док.	Подп.	Дата	Стадия	Лист	Листов
						Концепция конференц-зала	9	
						Чертежи амфитеатров		
							KVADRAT design smart spaces	

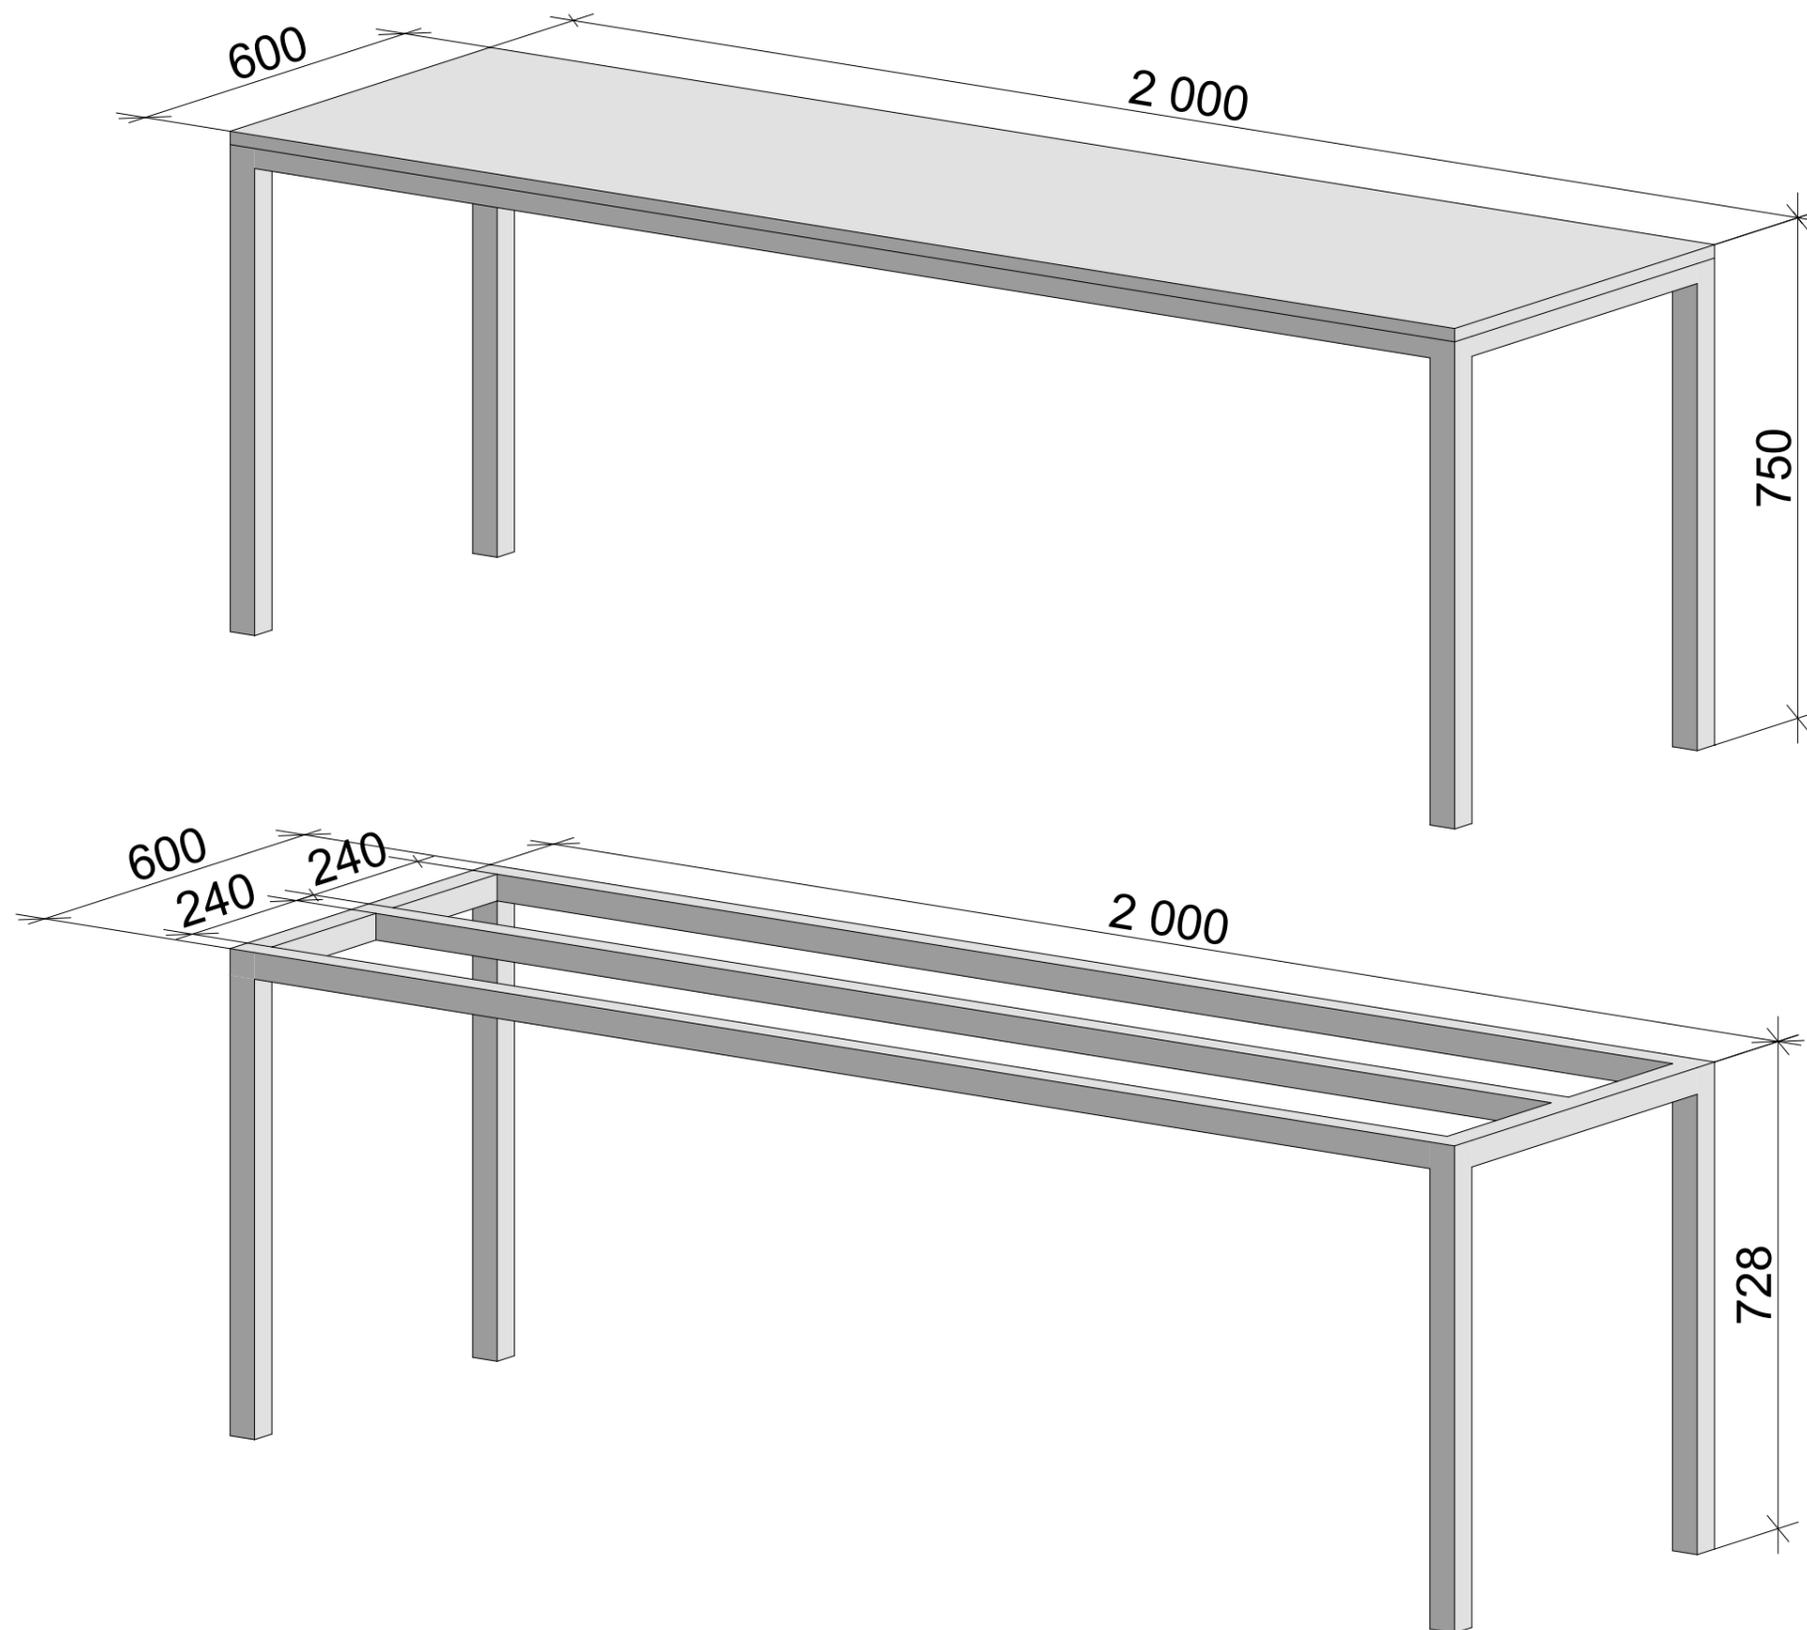

Примечание:

- Столешница выполнена из ЛДСП 22мм EGGER белый базовый
- Подстолье металлическое выполнено из трубы квадратного сечения 40x40мм белого цвета

Изм.	Кол.уч.	Лист	№Док.	Подп.	Дата	Стадия	Лист	Листов
						Концепция конференц-зала	11	
						Чертежи стола	KVADRAT design smart spaces	



Изм.	Кол.уч.	Лист	№Док.	Подп.	Дата	Стадия	Лист	Листов
						Концепция конференц-зала	12	
						Визуализация		
							KVADRAT	
							design smart spaces	



Изм.	Кол.уч.	Лист	№Док.	Подп.	Дата	Стадия	Лист	Листов
						Концепция конференц-зала	15	
						Визуализация		
							KVADRAT	
							design smart spaces	




Изм.	Кол.уч.	Лист	№Док.	Подп.	Дата	Стадия	Лист	Листов
						Концепция конференц-зала	17	
						Визуализация		
							KVADRAT	
							design smart spaces	


KVADRAT

design smart spaces


ДИЗАЙН-КОНЦЕПЦИЯ КУХНИ

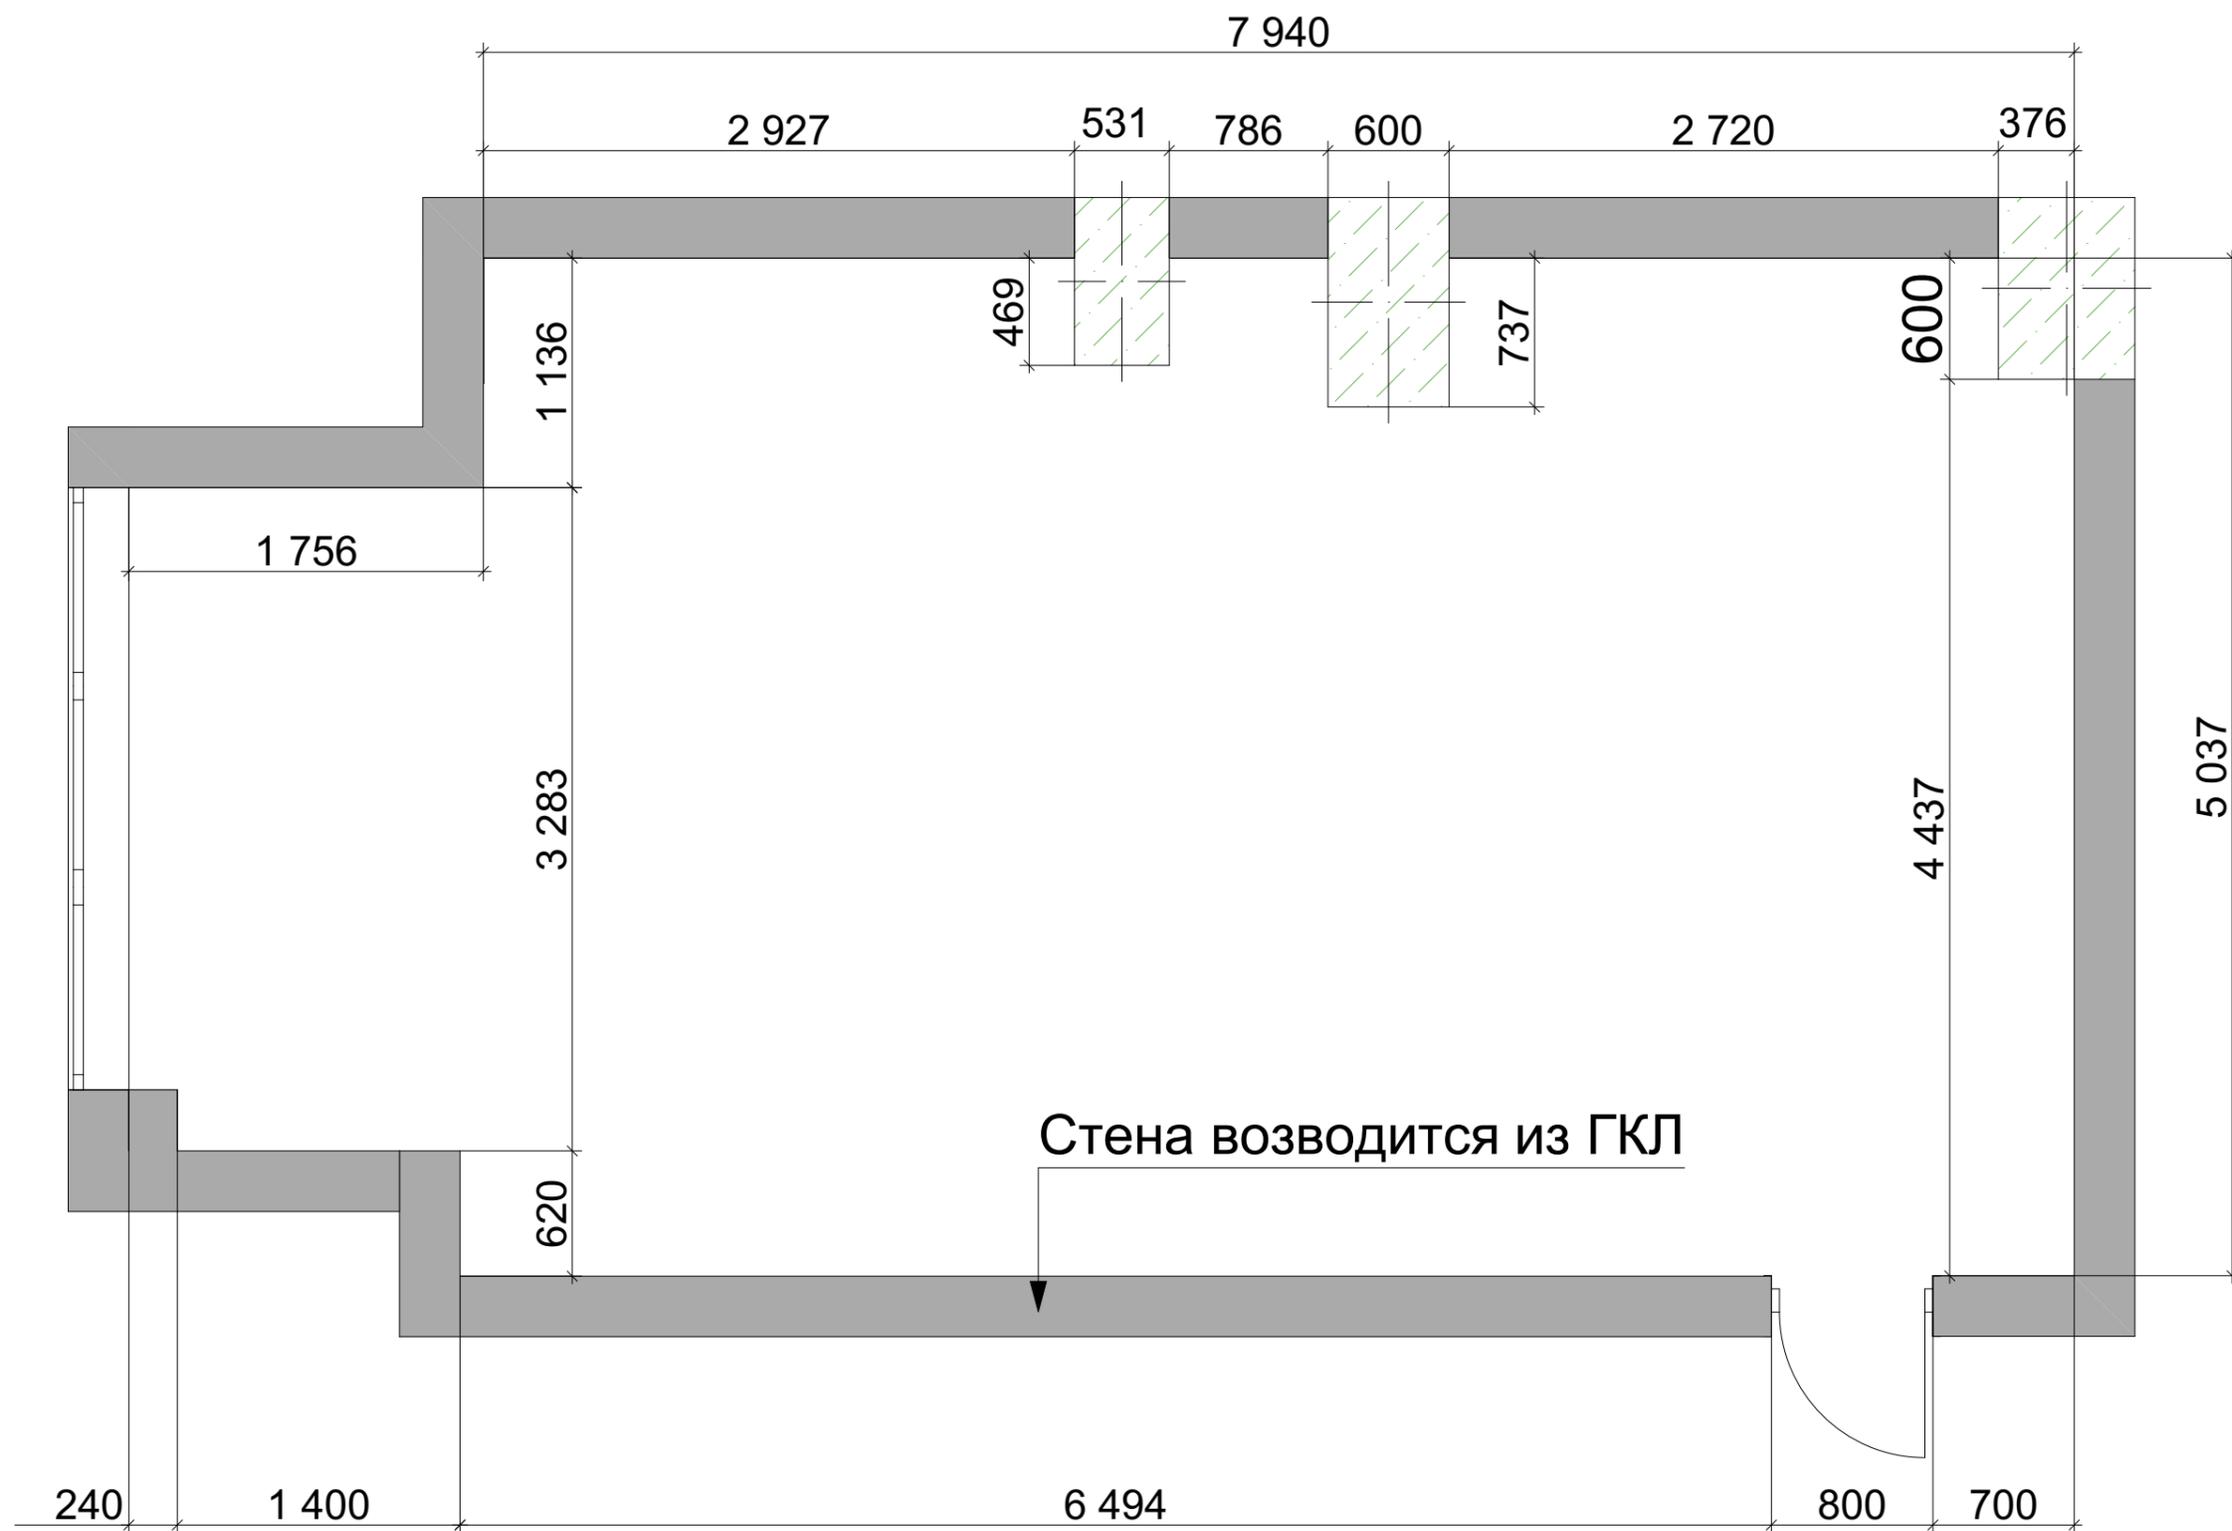

Изм.	Кол.уч.	Лист	№Док.	Подп.	Дата	Стадия	Лист	Листов
						Дизайн-концепция Кухни	1	
						Обмерный план М 1:35	KVADRAT design smart spaces	

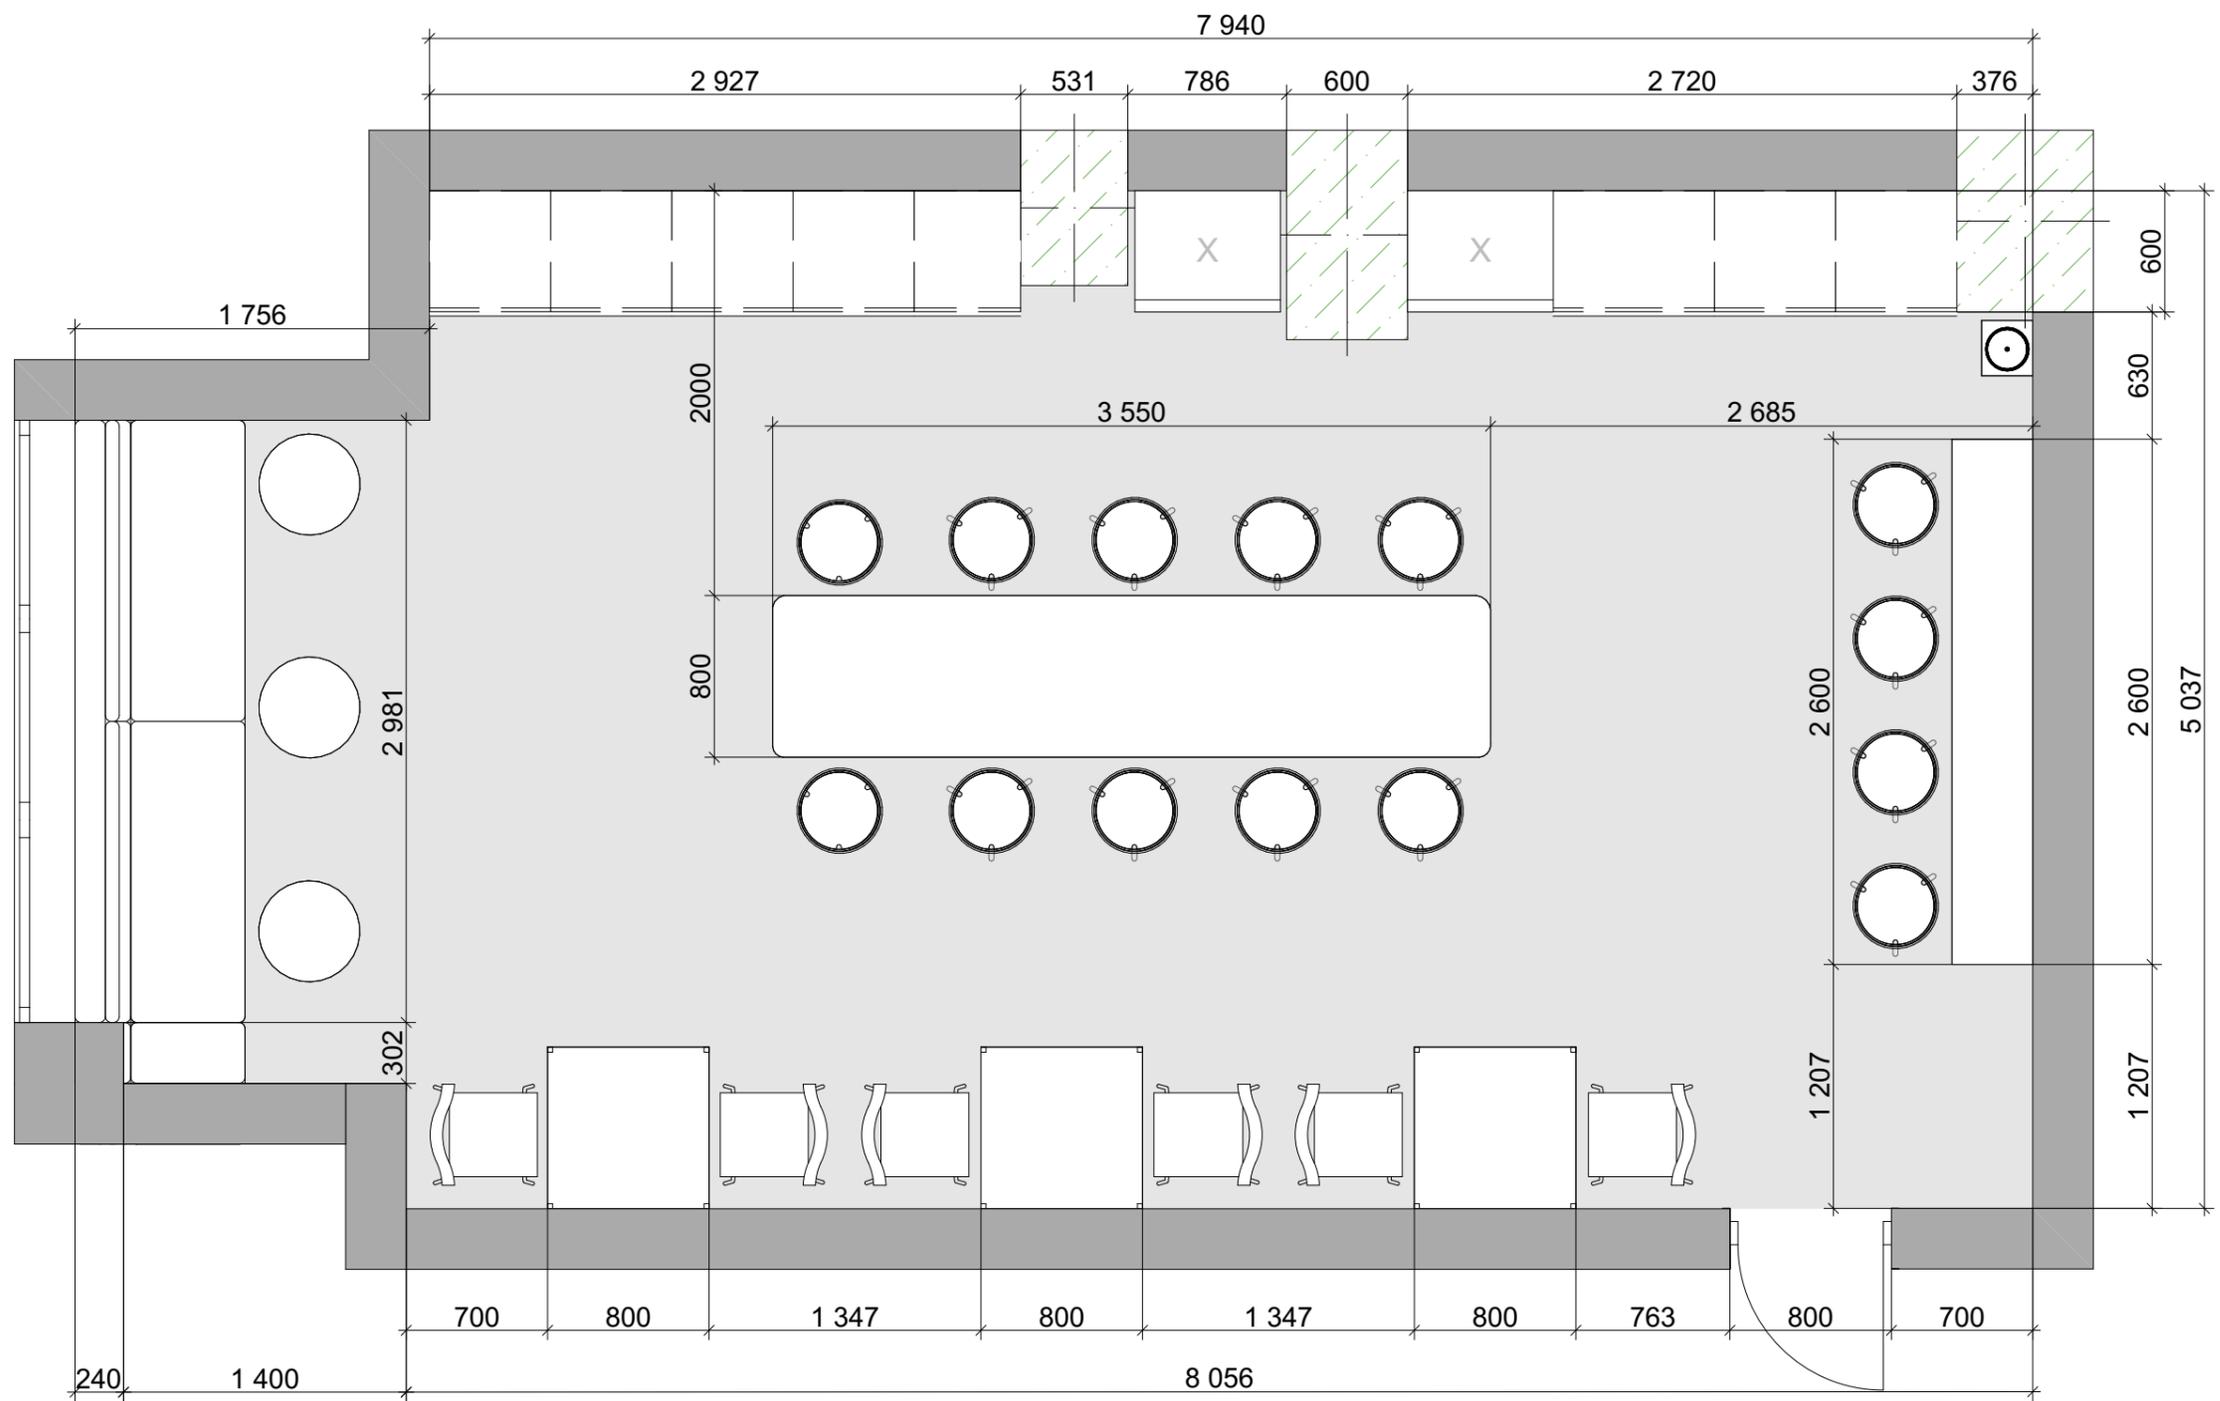


Изм.	Кол.уч.	Лист	№Док.	Подп.	Дата	Стадия	Лист	Листов
						Дизайн-концепция Кухни	2	
						План расстановки мебели М 1:35		
							KVADRAT design smart spaces	

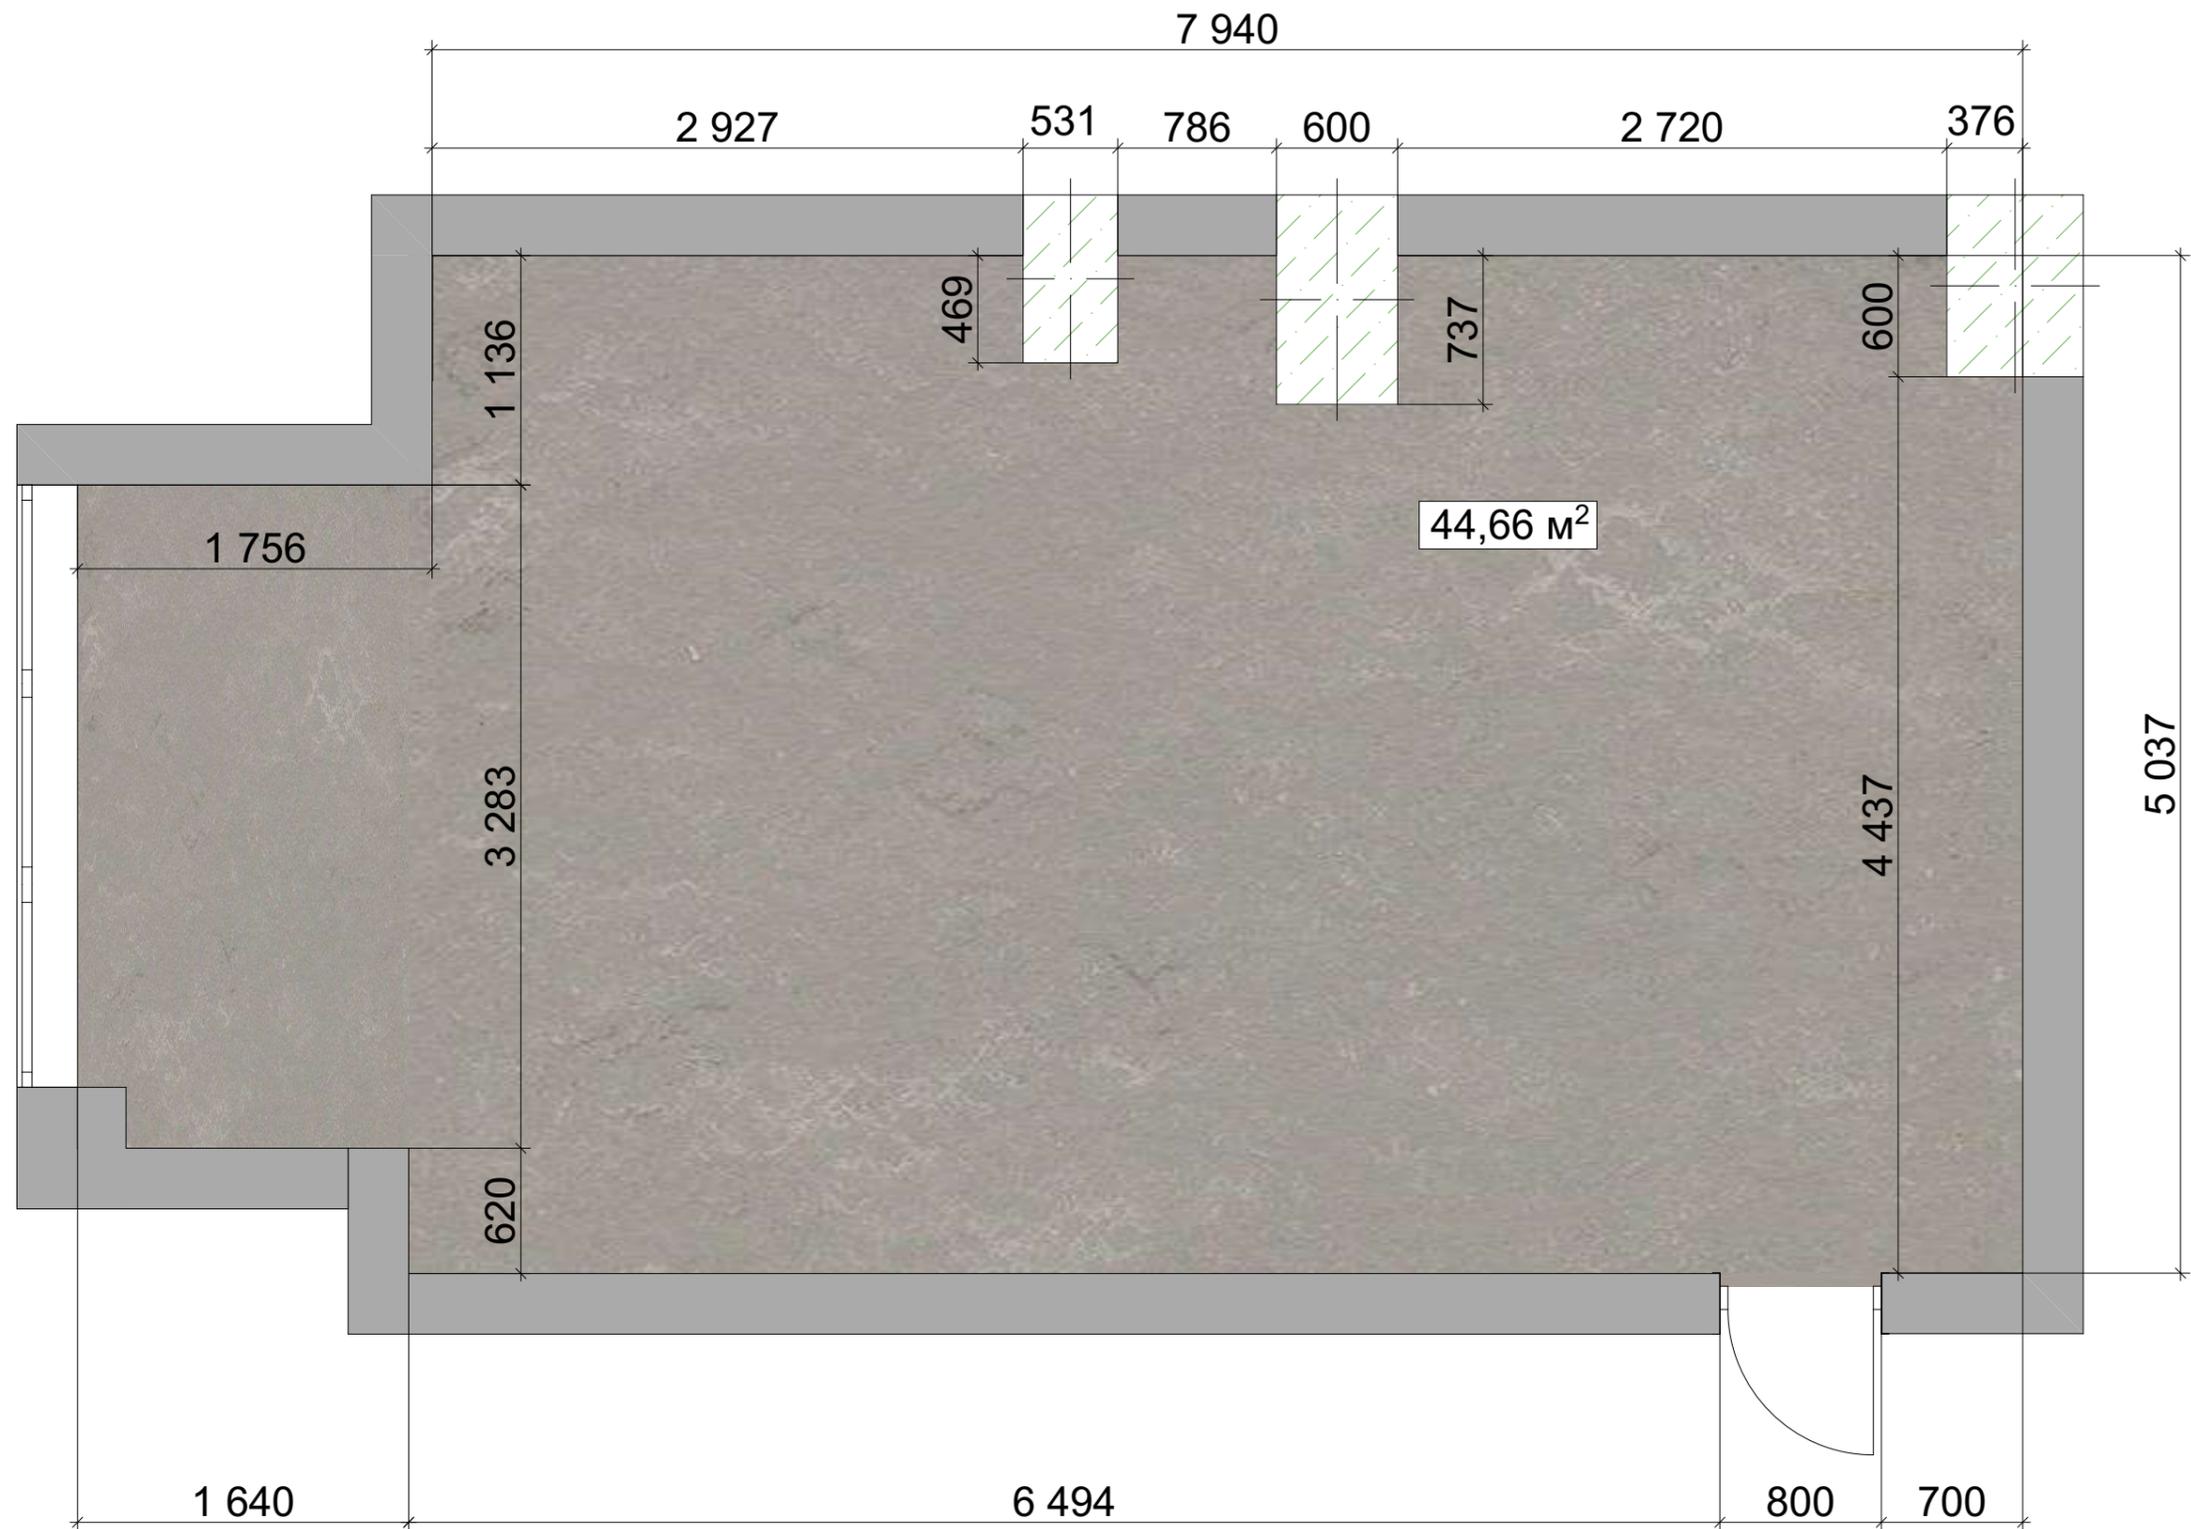

Позиция	Избавение	Наименование	Колл-во
1		Marmoleum t3717 Neptune	44,66 м²

Изм.	Кол.уч.	Лист	№Док.	Подп.	Дата	Стадия	Лист	Листов
						Дизайн-концепция Кухни	3	
						План пола М 1:35		
							KVADRAT	
							design smart spaces	

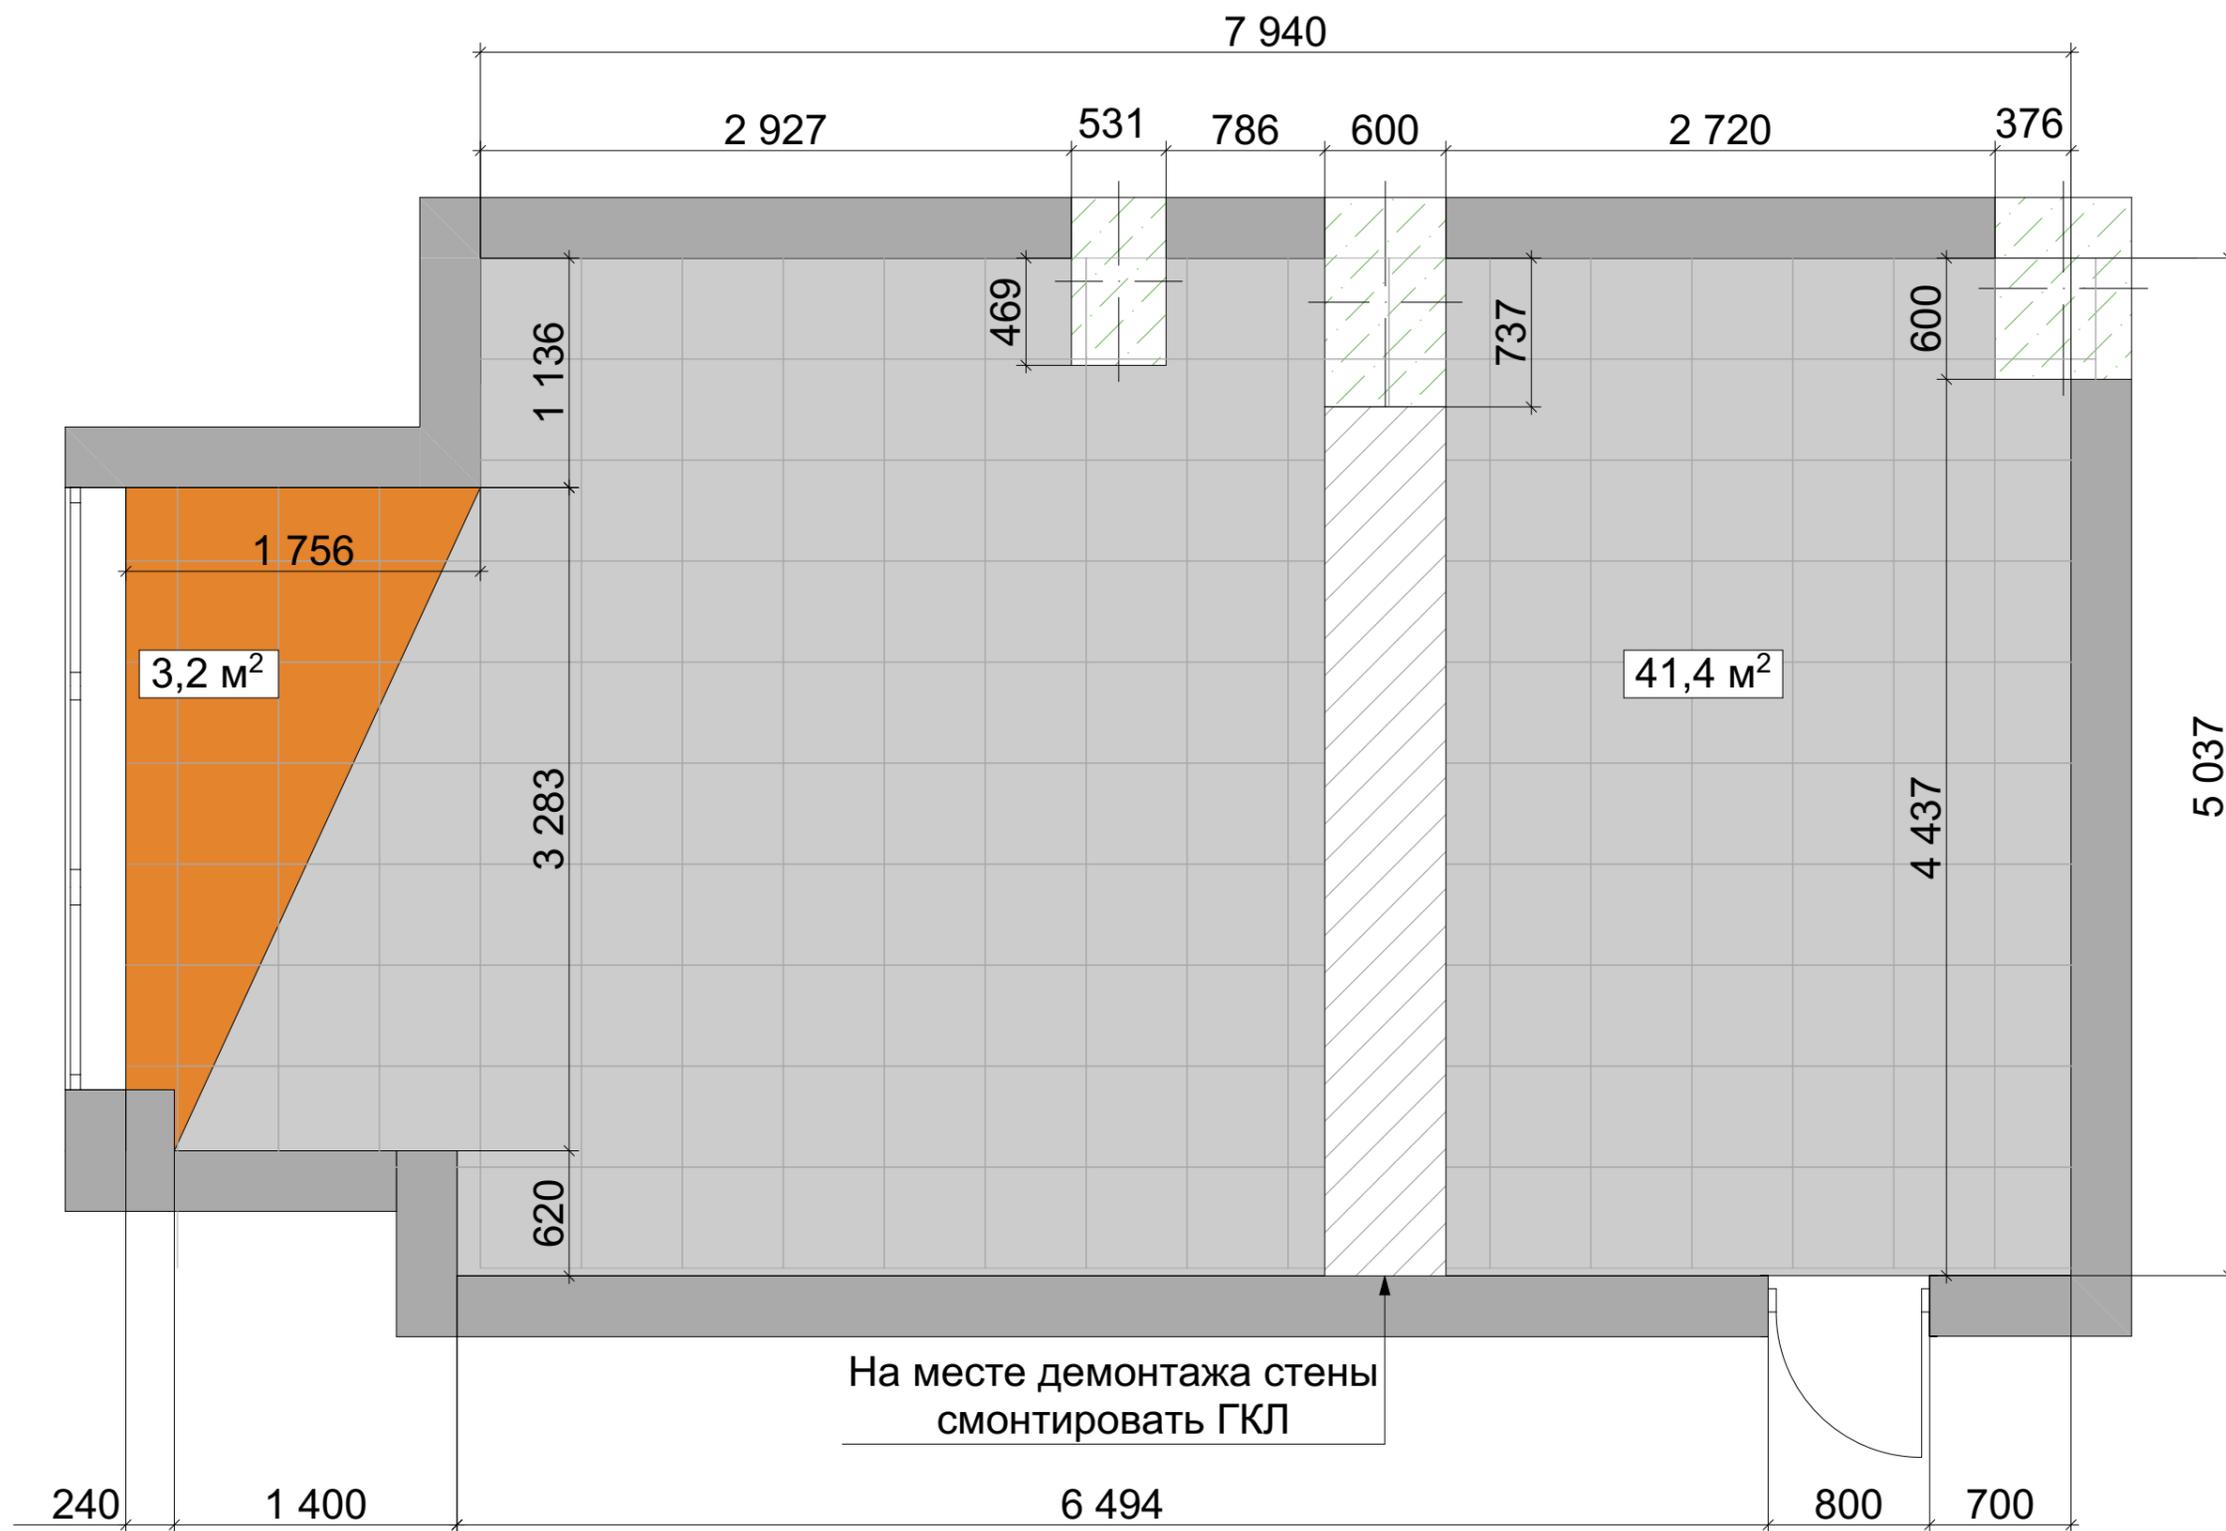


Примечание:
Существующие плиты Armstrong окрашиваются краской

Позиция	Избажение	Наименование	Колл-во
1		Tikkurila N308	3,2 м²
2		Tikkurila G496	41,4 м²

Изм.	Кол.уч.	Лист	№Док.	Подп.	Дата	Стадия	Лист	Листов
						Дизайн-концепция Кухни	4	
						План потолка М 1:35		



KVADRAT
design smart spaces

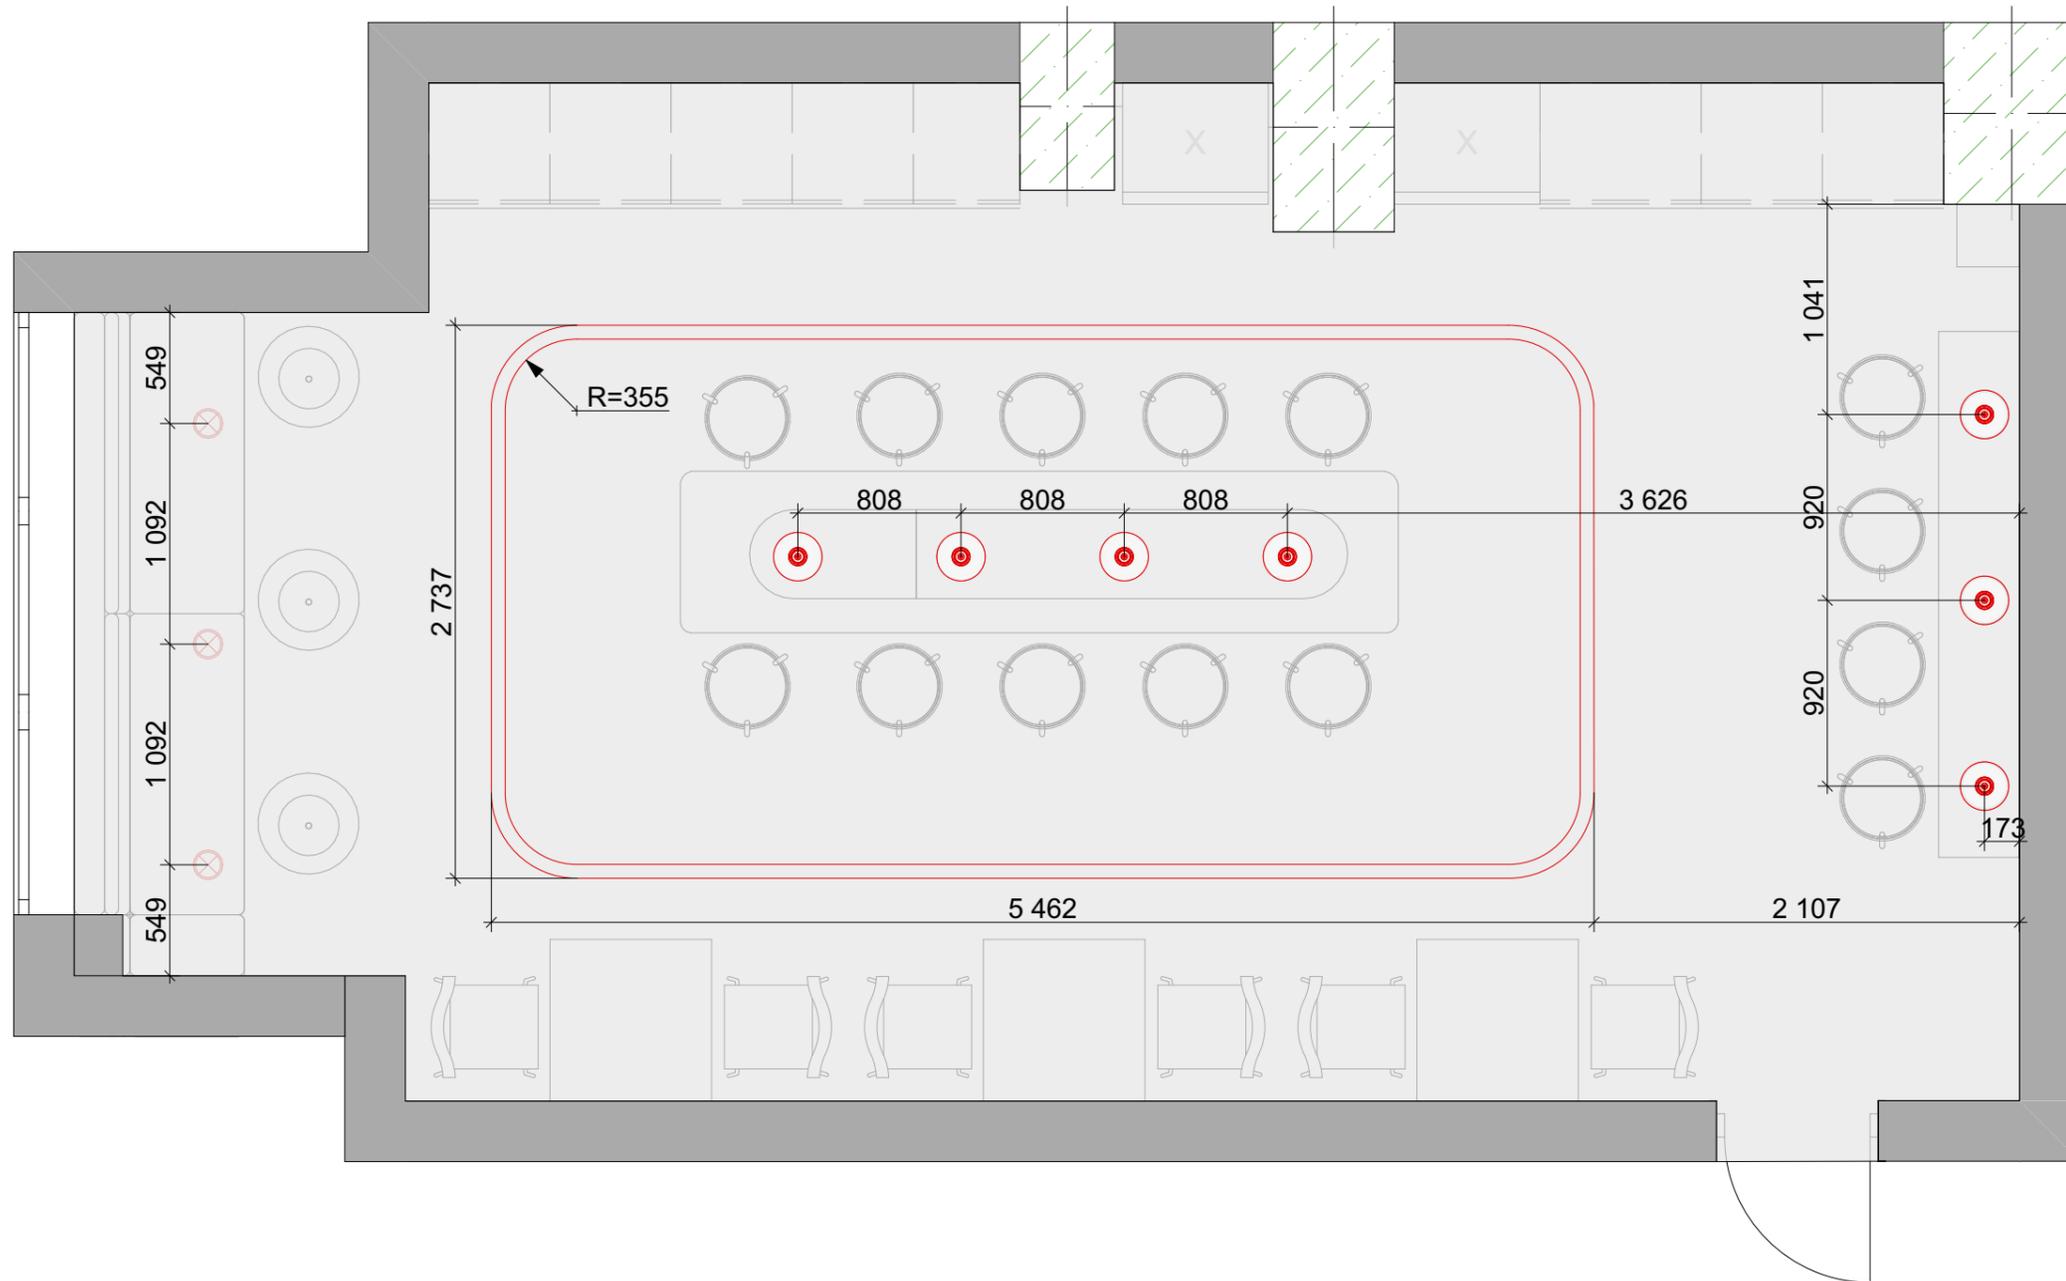

Позиция	Изображение	Наименование	Кол-во
1		Светильник на заказ	1
2		Потолочные светильники	3
3		Подвесные светильники	7

Изм.	Кол.уч.	Лист	№Док.	Подп.	Дата	Стадия	Лист	Листов
						Дизайн-концепция Кухни	5	
						План освещения М 1:35		


KVADRAT
design smart spaces

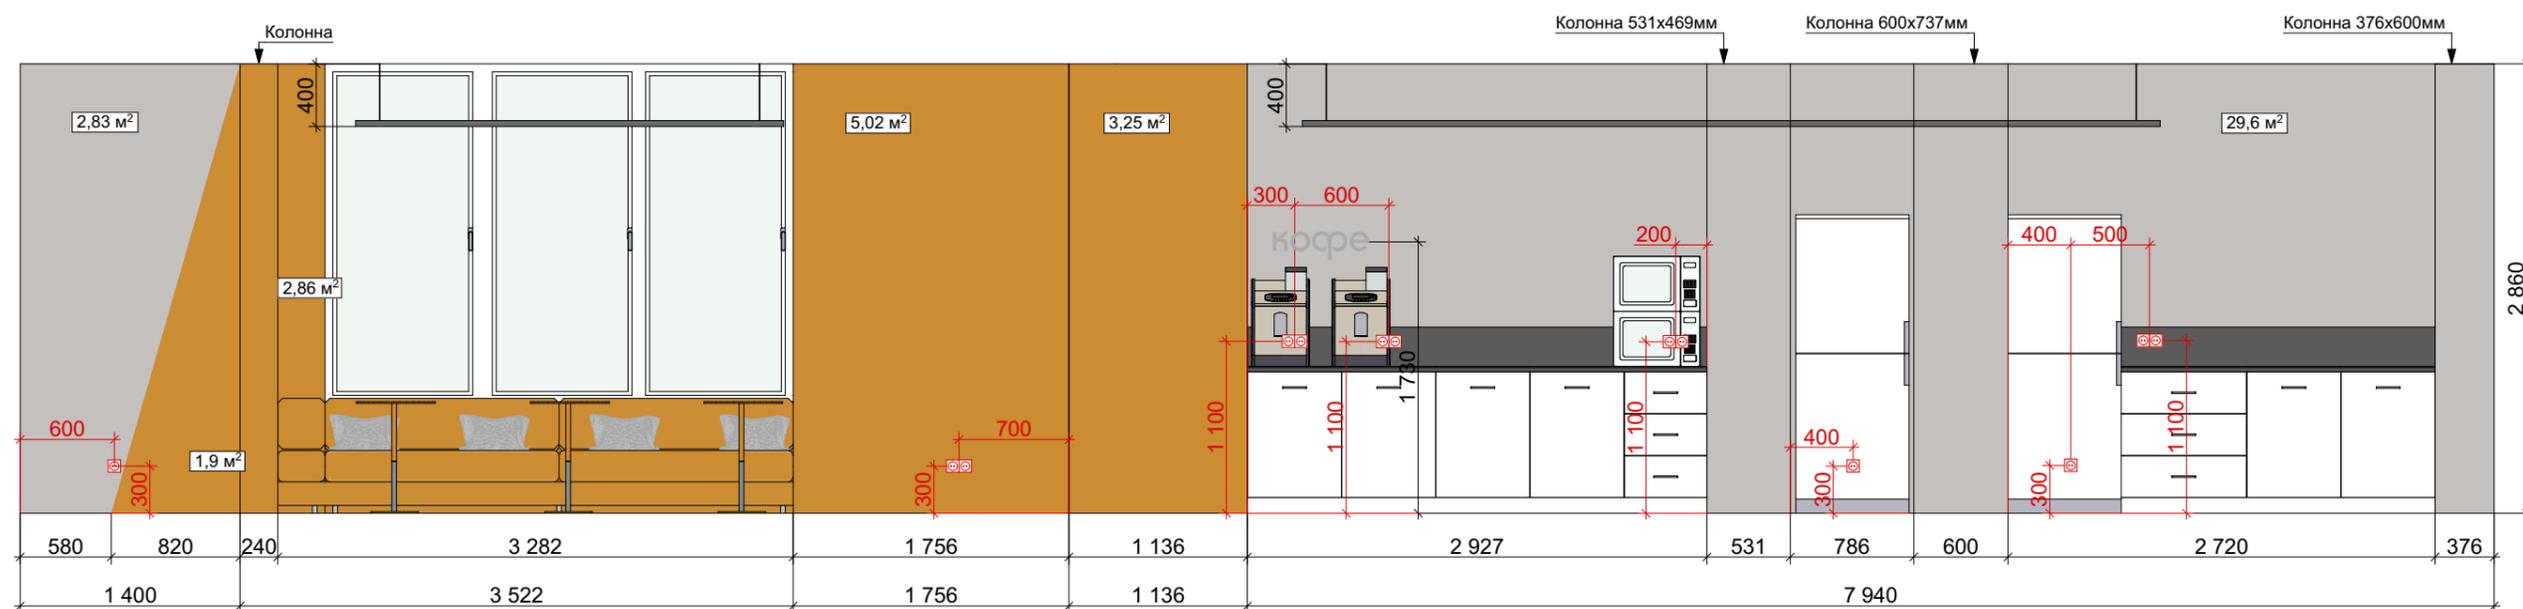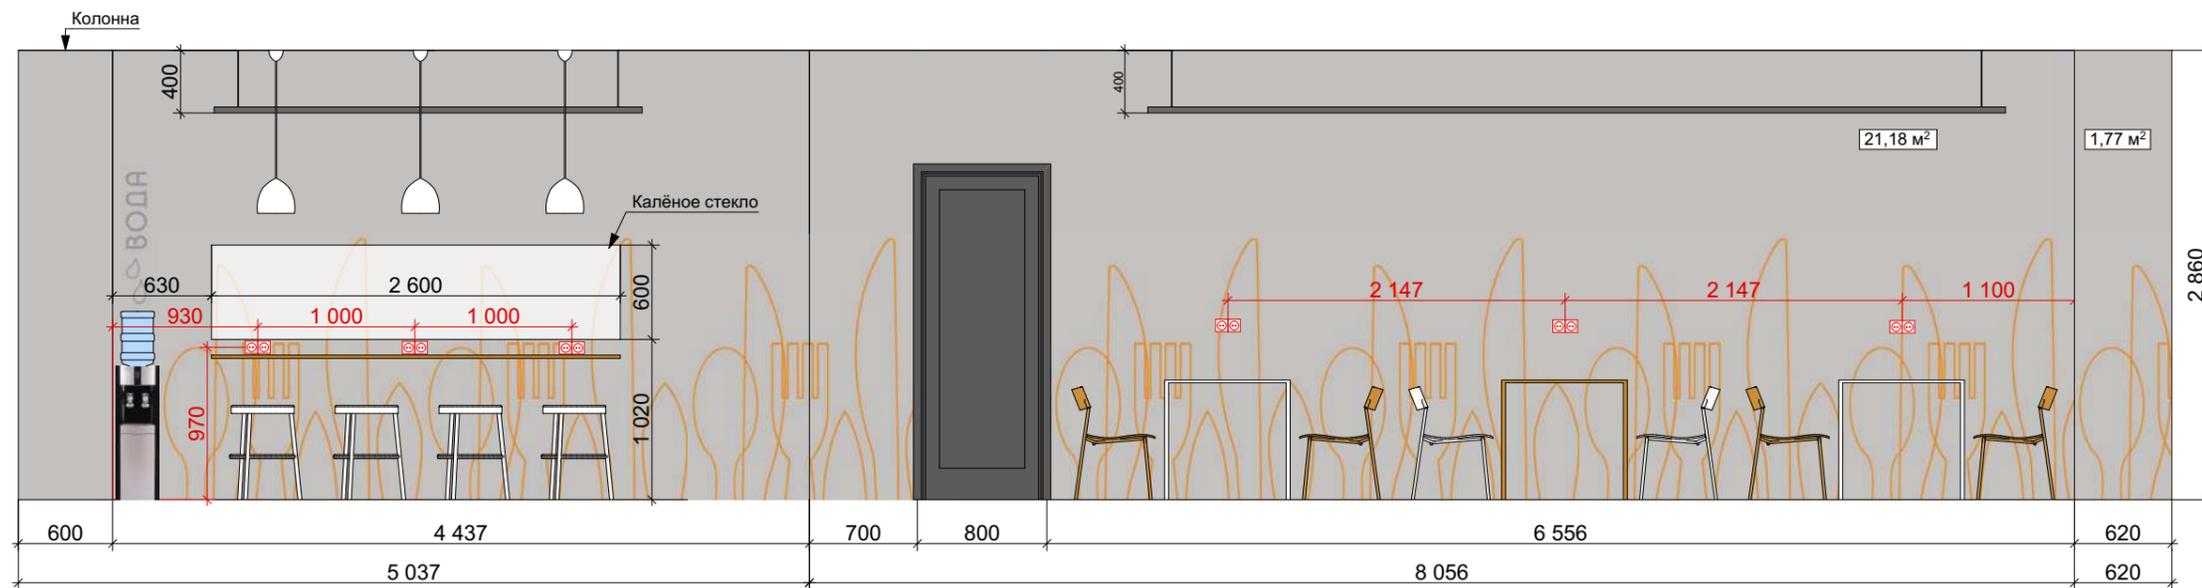

Примечание:
Рисунок на стену наносится принтером

Позиция	Избавение	Наименование	Колл-во
1		Tikkurila N308	15,01 м²
2		Tikkurila G496	69,78 м²




Изм.	Кол.уч.	Лист	№Док.	Подп.	Дата	Стадия	Лист	Листов
						Дизайн-концепция Кухни	7	
						Развёртка М 1:45	KVADRAT design smart spaces	

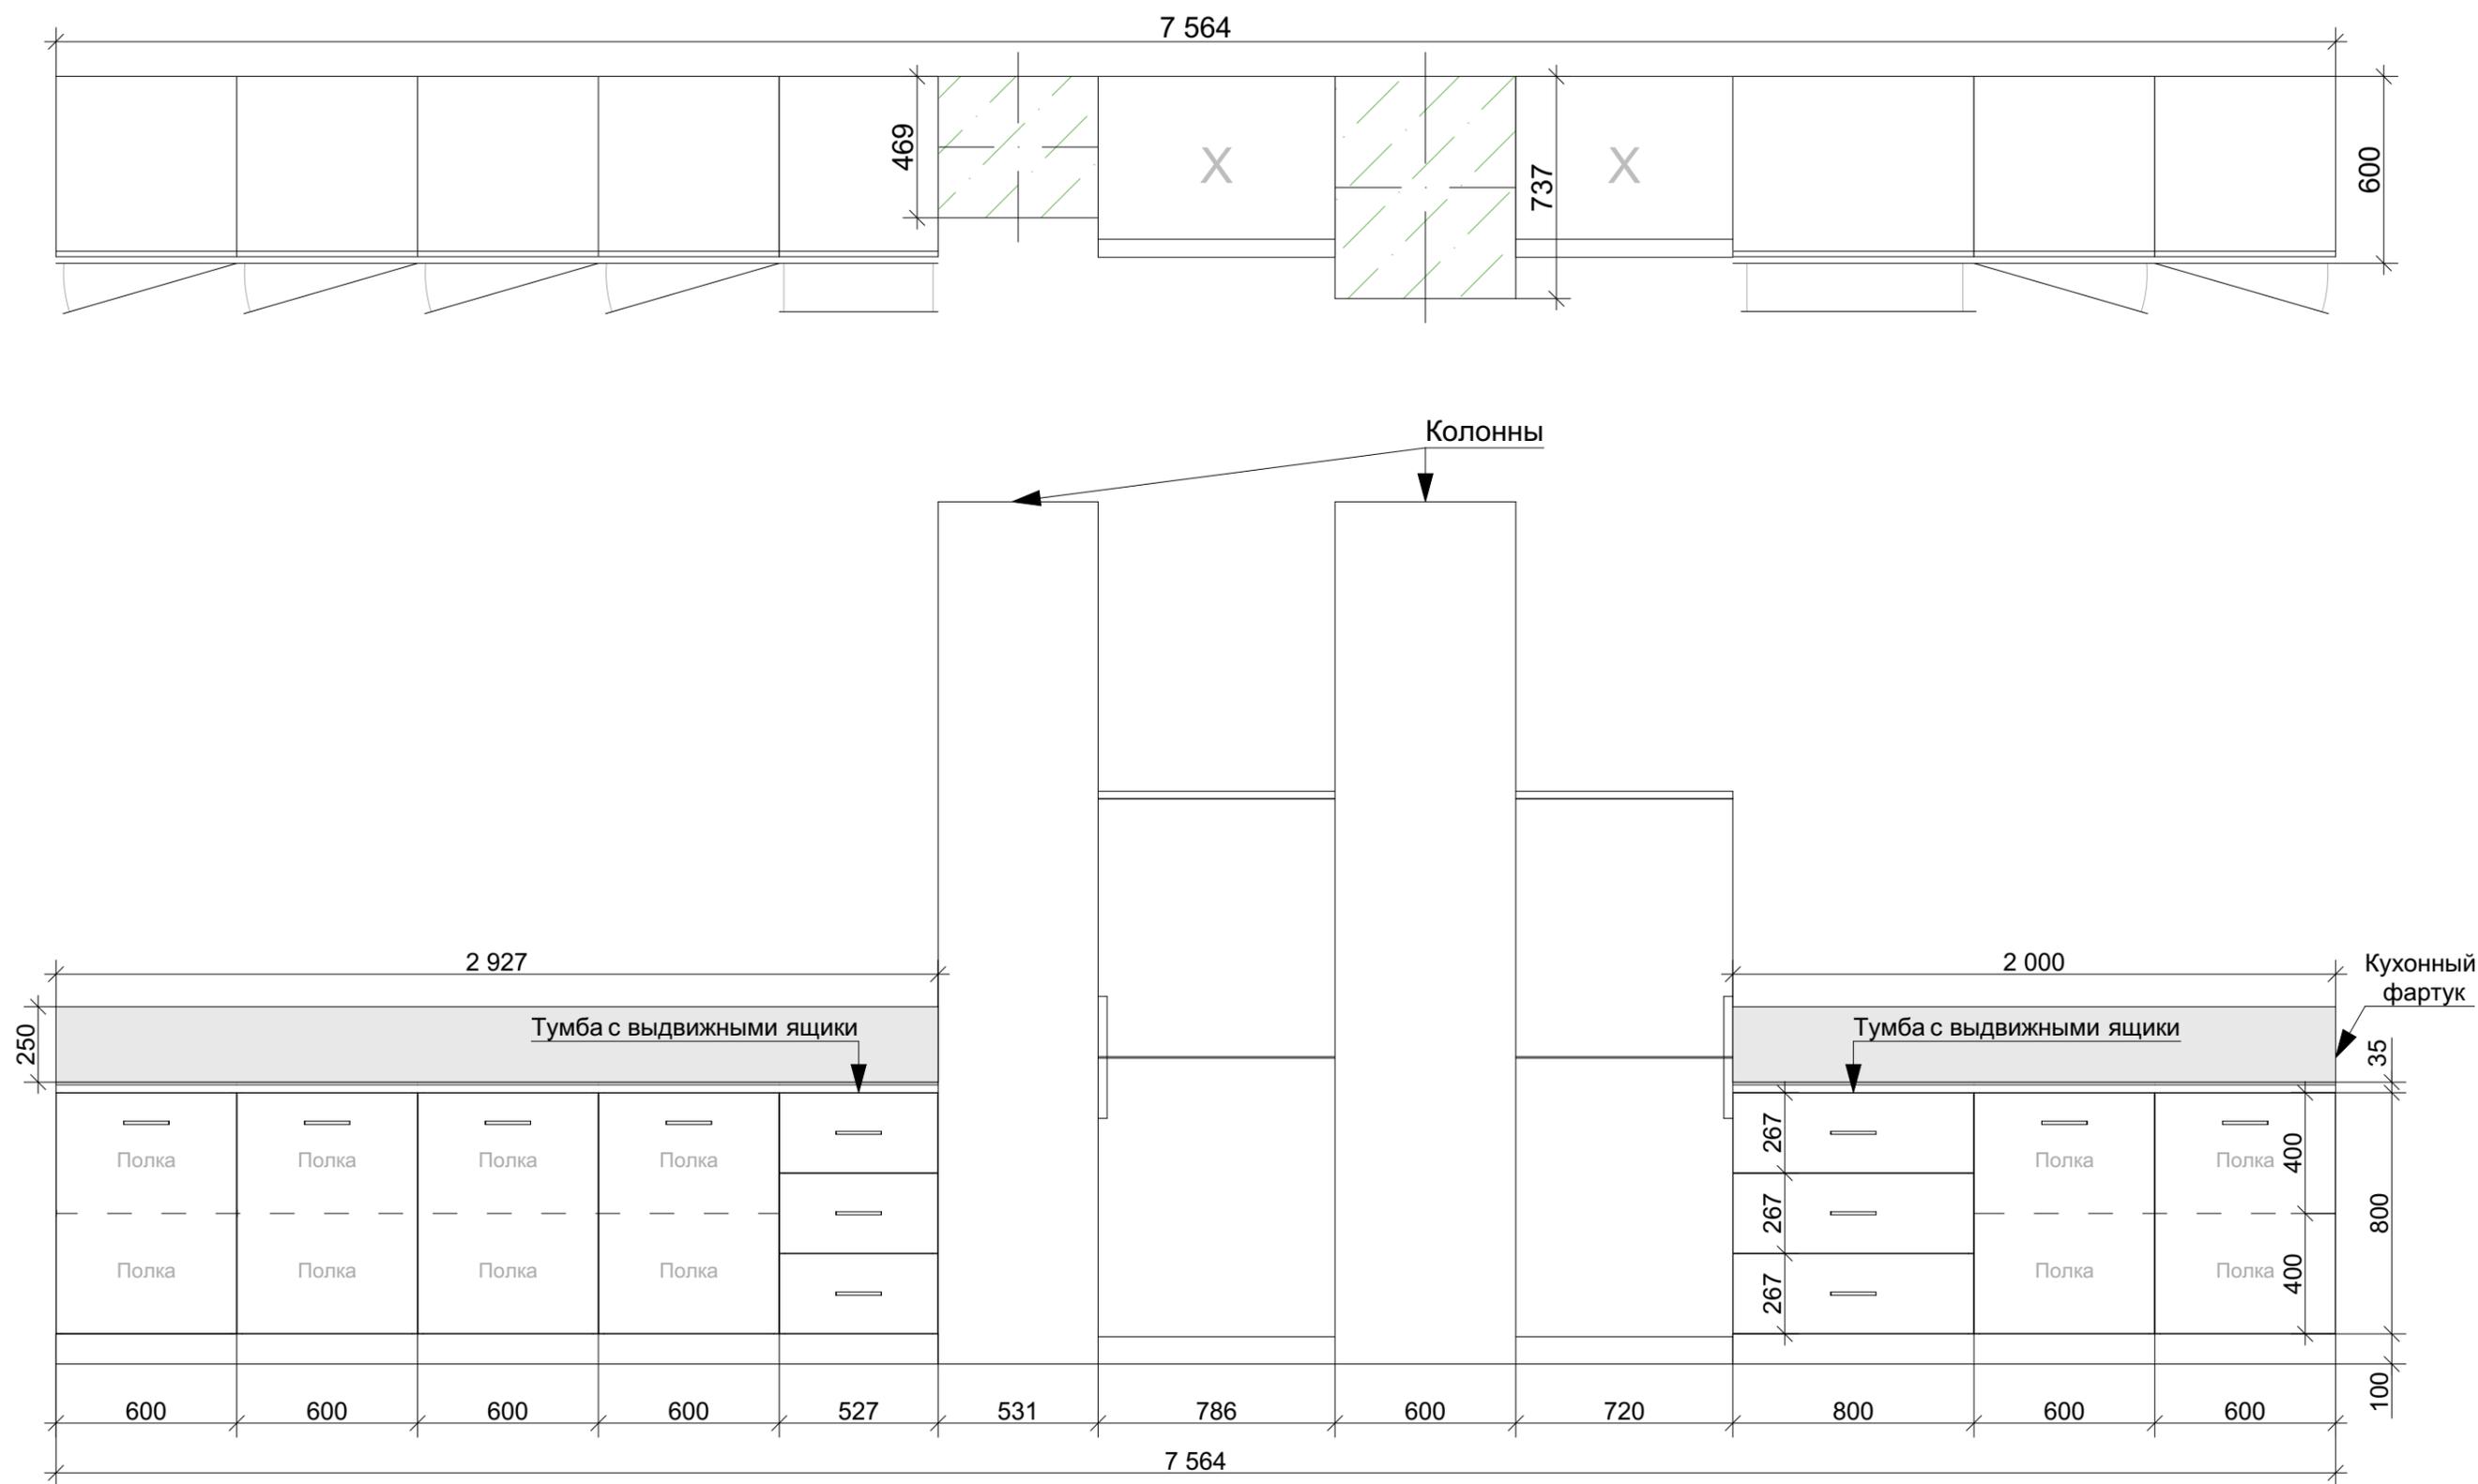



Примечания:

- Столешница Slotex Arlington 7411
- Панель пристенная Slotex Arlington 7411
- Корпус выполнен из ЛДСП 16мм Egger бело-серый
- Фасад выполнен из ЛДСП 16мм Egger бело-серый

Изм.	Кол.уч.	Лист	№Док.	Подп.	Дата	Стадия	Лист	Листов
						Дизайн-концепция Кухни	8	
						Чертежи мебели Кухонный гарнитур	KVADRAT design smart spaces	

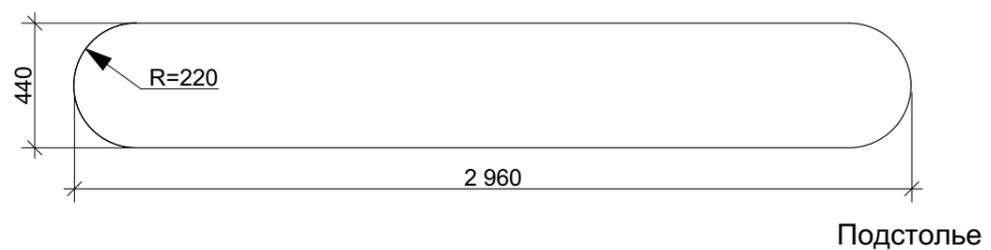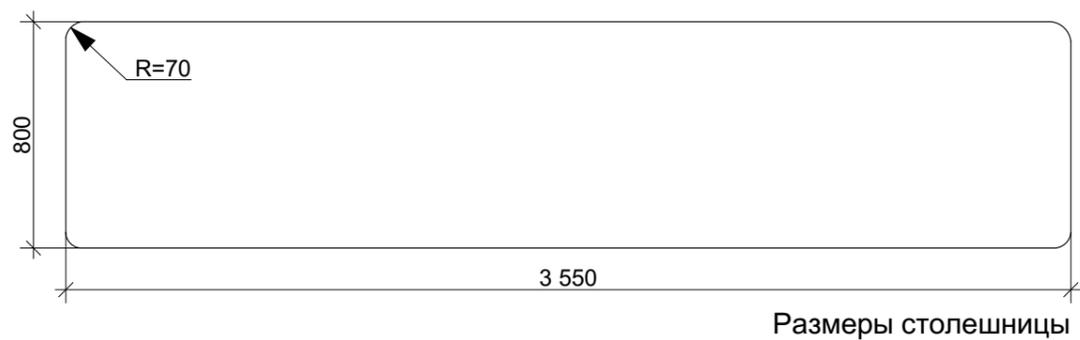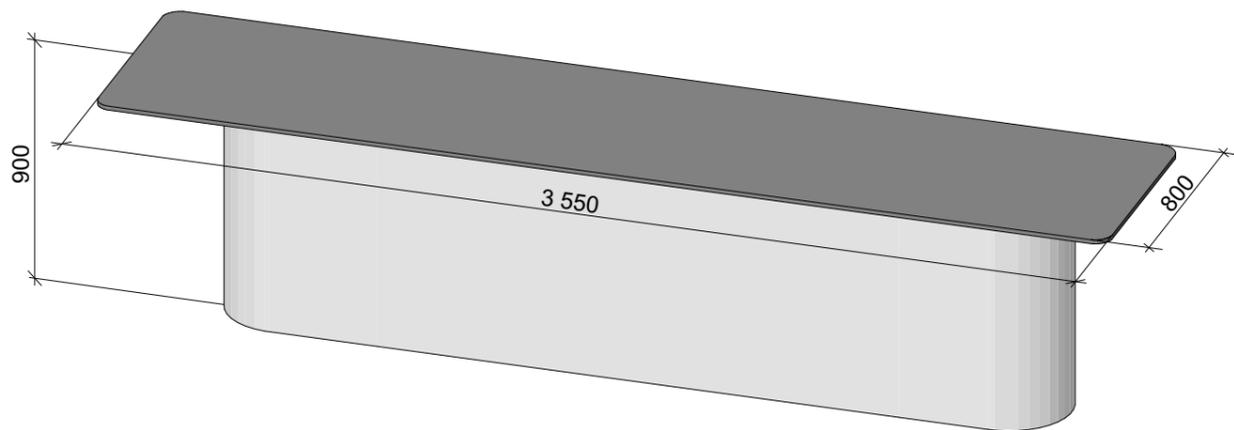

Примечание:
 -Столешница Slotex Arlington 7411
 -Корпус подстолья выполнен из МДФ в эмали NCS S 1000-N

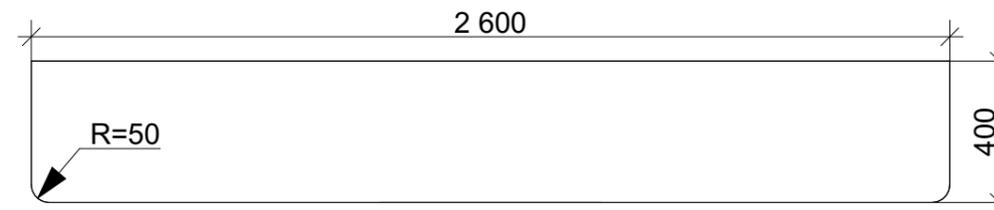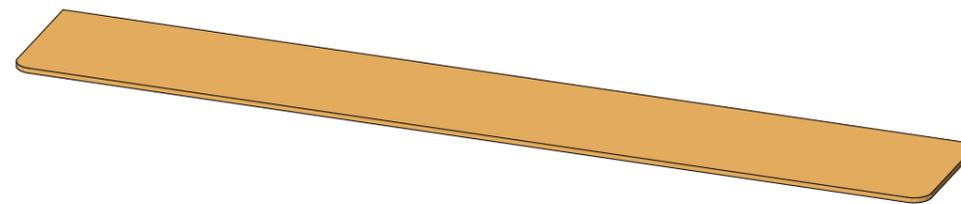

Примечание:
 - Столешница расположена на высоте 900мм
 - Столешница выполнена из ЛДСП 16мм EGGER оранжевый

Изм.	Кол.уч.	Лист	№Док.	Подп.	Дата	Стадия	Лист	Листов
						Дизайн-концепция Кухни	9	
						Чертежи мебели Полубарные стойки		
							KVADRAT	
							design smart spaces	



Изм.	Кол.уч.	Лист	№Док.	Подп.	Дата	Стадия	Лист	Листов
						Дизайн-концепция Кухни	10	
						Визуализация		
							KVADRAT	
							design smart spaces	



Изм.	Кол.уч.	Лист	№Док.	Подп.	Дата	Стадия	Лист	Листов
						Дизайн-концепция Кухни	13	
						Визуализация		
							KVADRAT	
							design smart spaces	



Изм.	Кол.уч.	Лист	№Док.	Подп.	Дата	Стадия	Лист	Листов
						Дизайн-концепция Кухни	14	
						Визуализация		
							KVADRAT design smart spaces	




Изм.	Кол.уч.	Лист	№Док.	Подп.	Дата	Стадия	Лист	Листов
						Дизайн-концепция Кухни	15	
						Визуализация		
							KVADRAT	
							design smart spaces	


KVADRAT

design smart spaces

КОНЦЕПЦИЯ КОВОРКИНГА

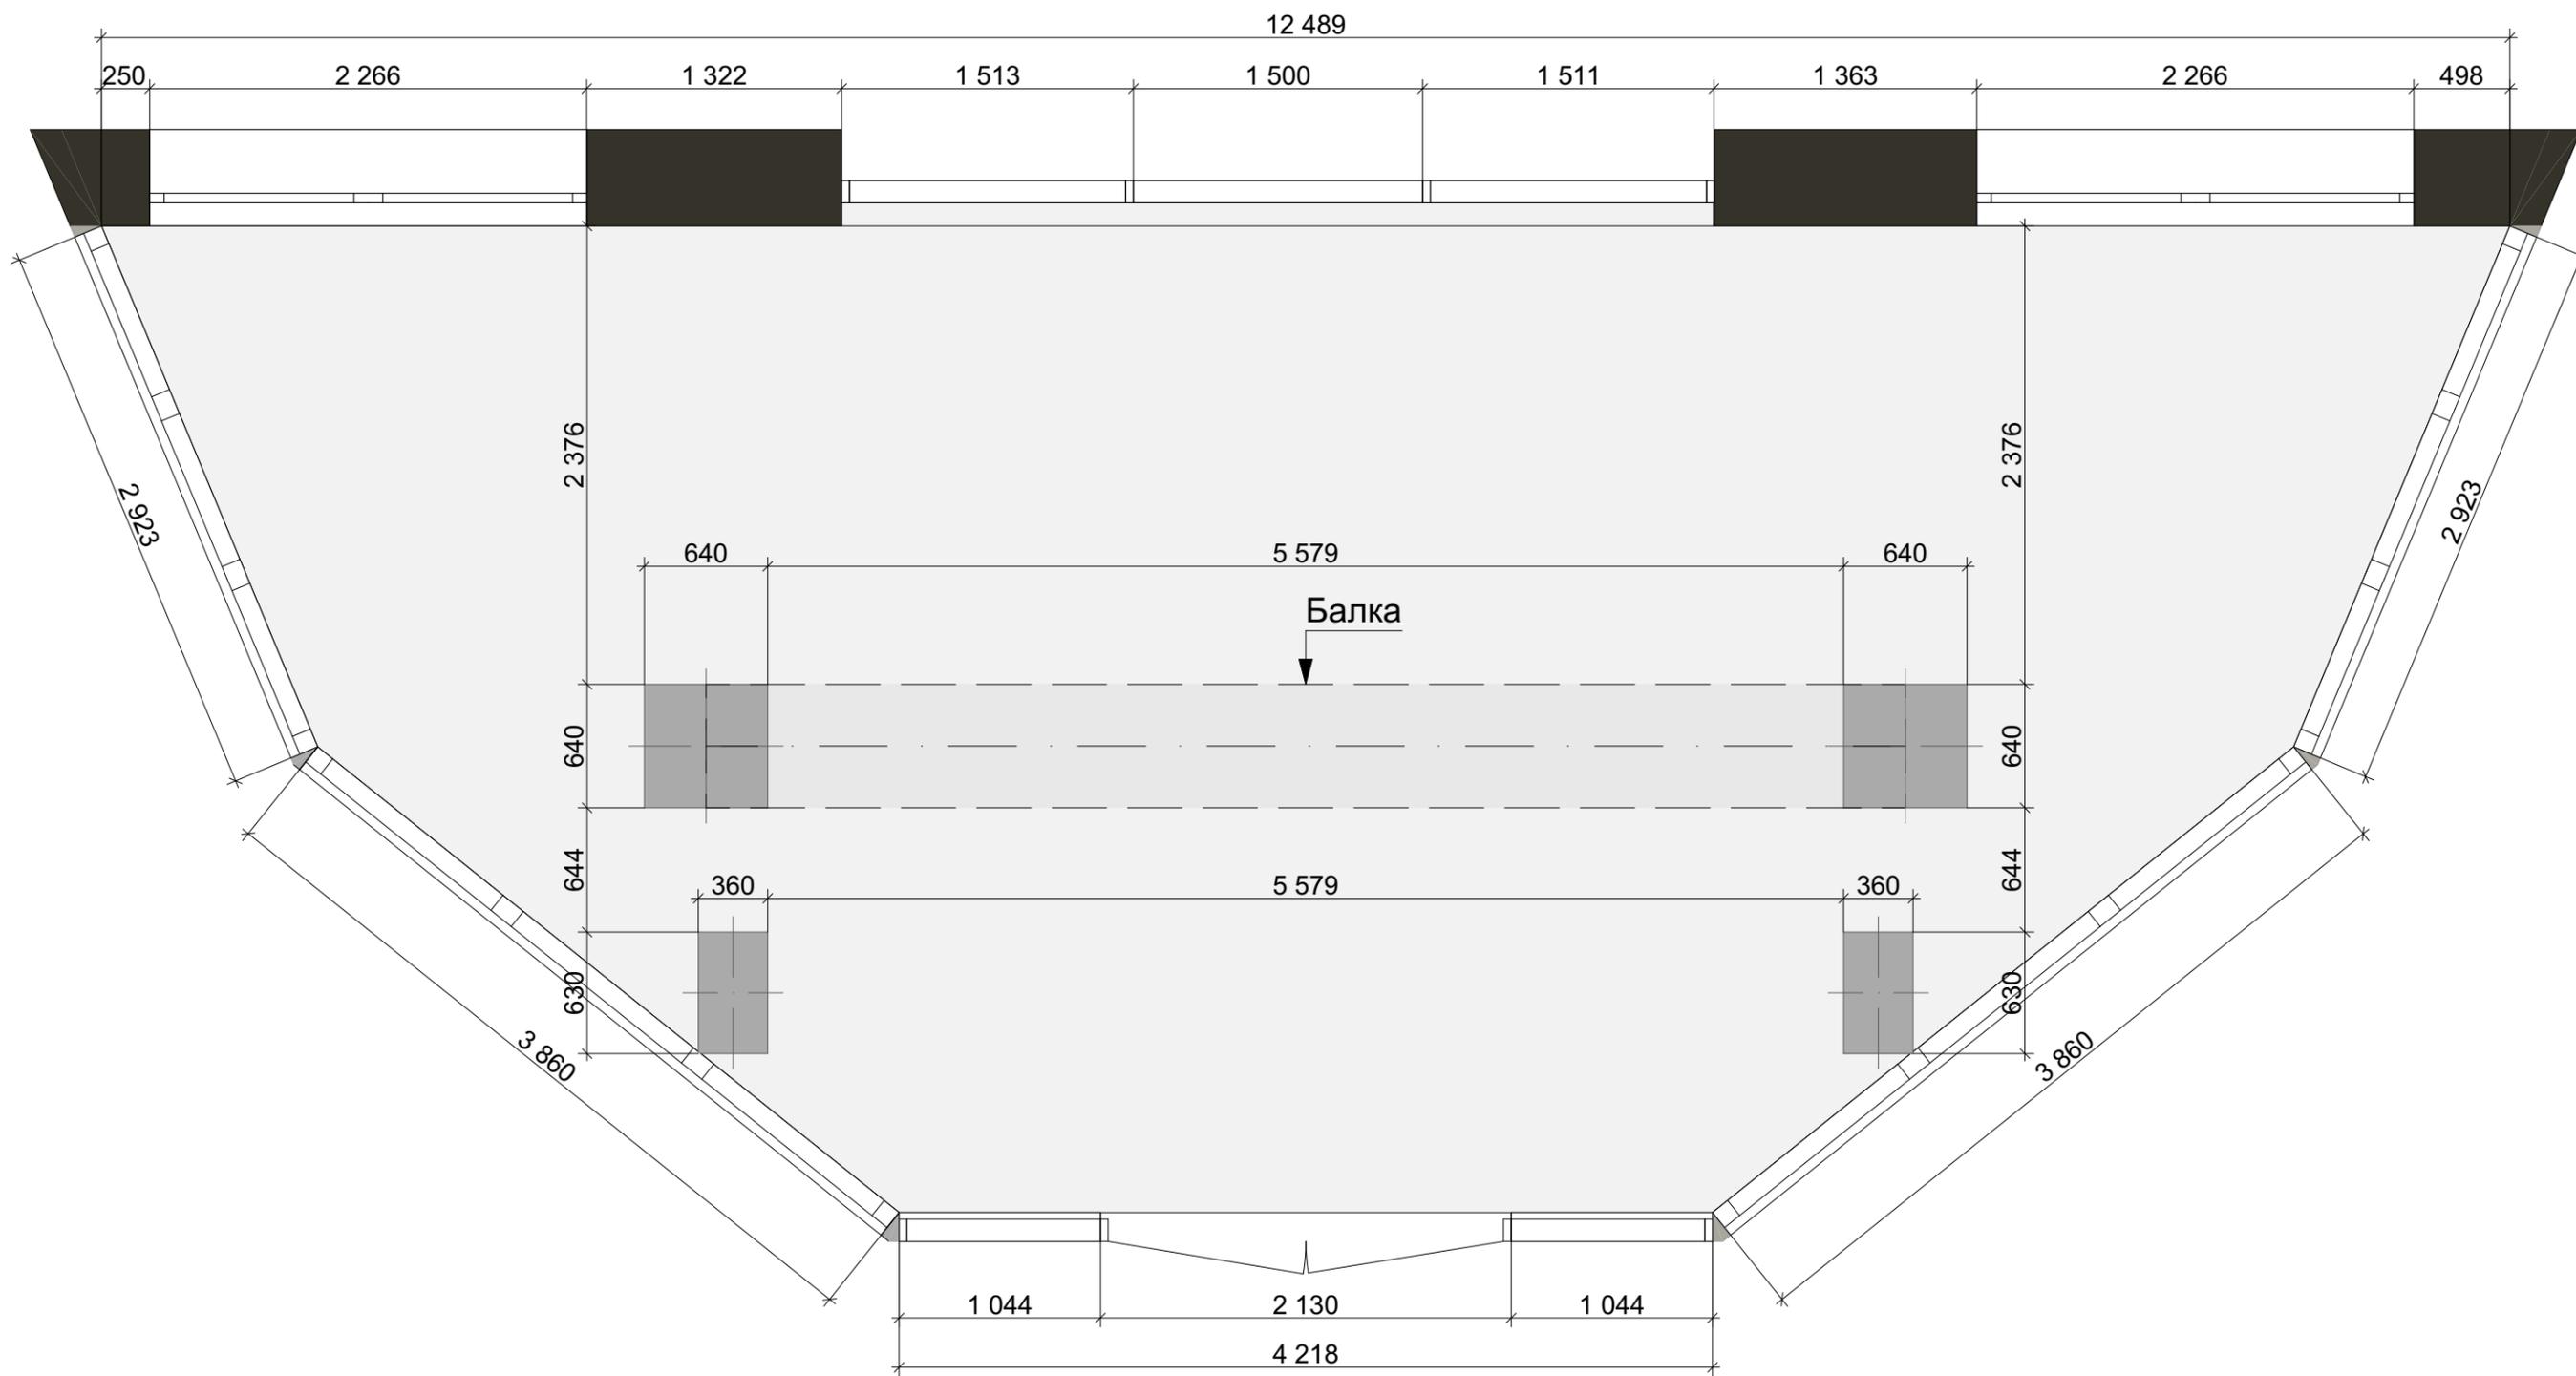

Изм.	Кол.уч.	Лист	№Док.	Подп.	Дата	Концепция коворкинга	Стадия	Лист	Листов
									1
						Обмерный план М 1:35	KVADRAT design smart spaces		

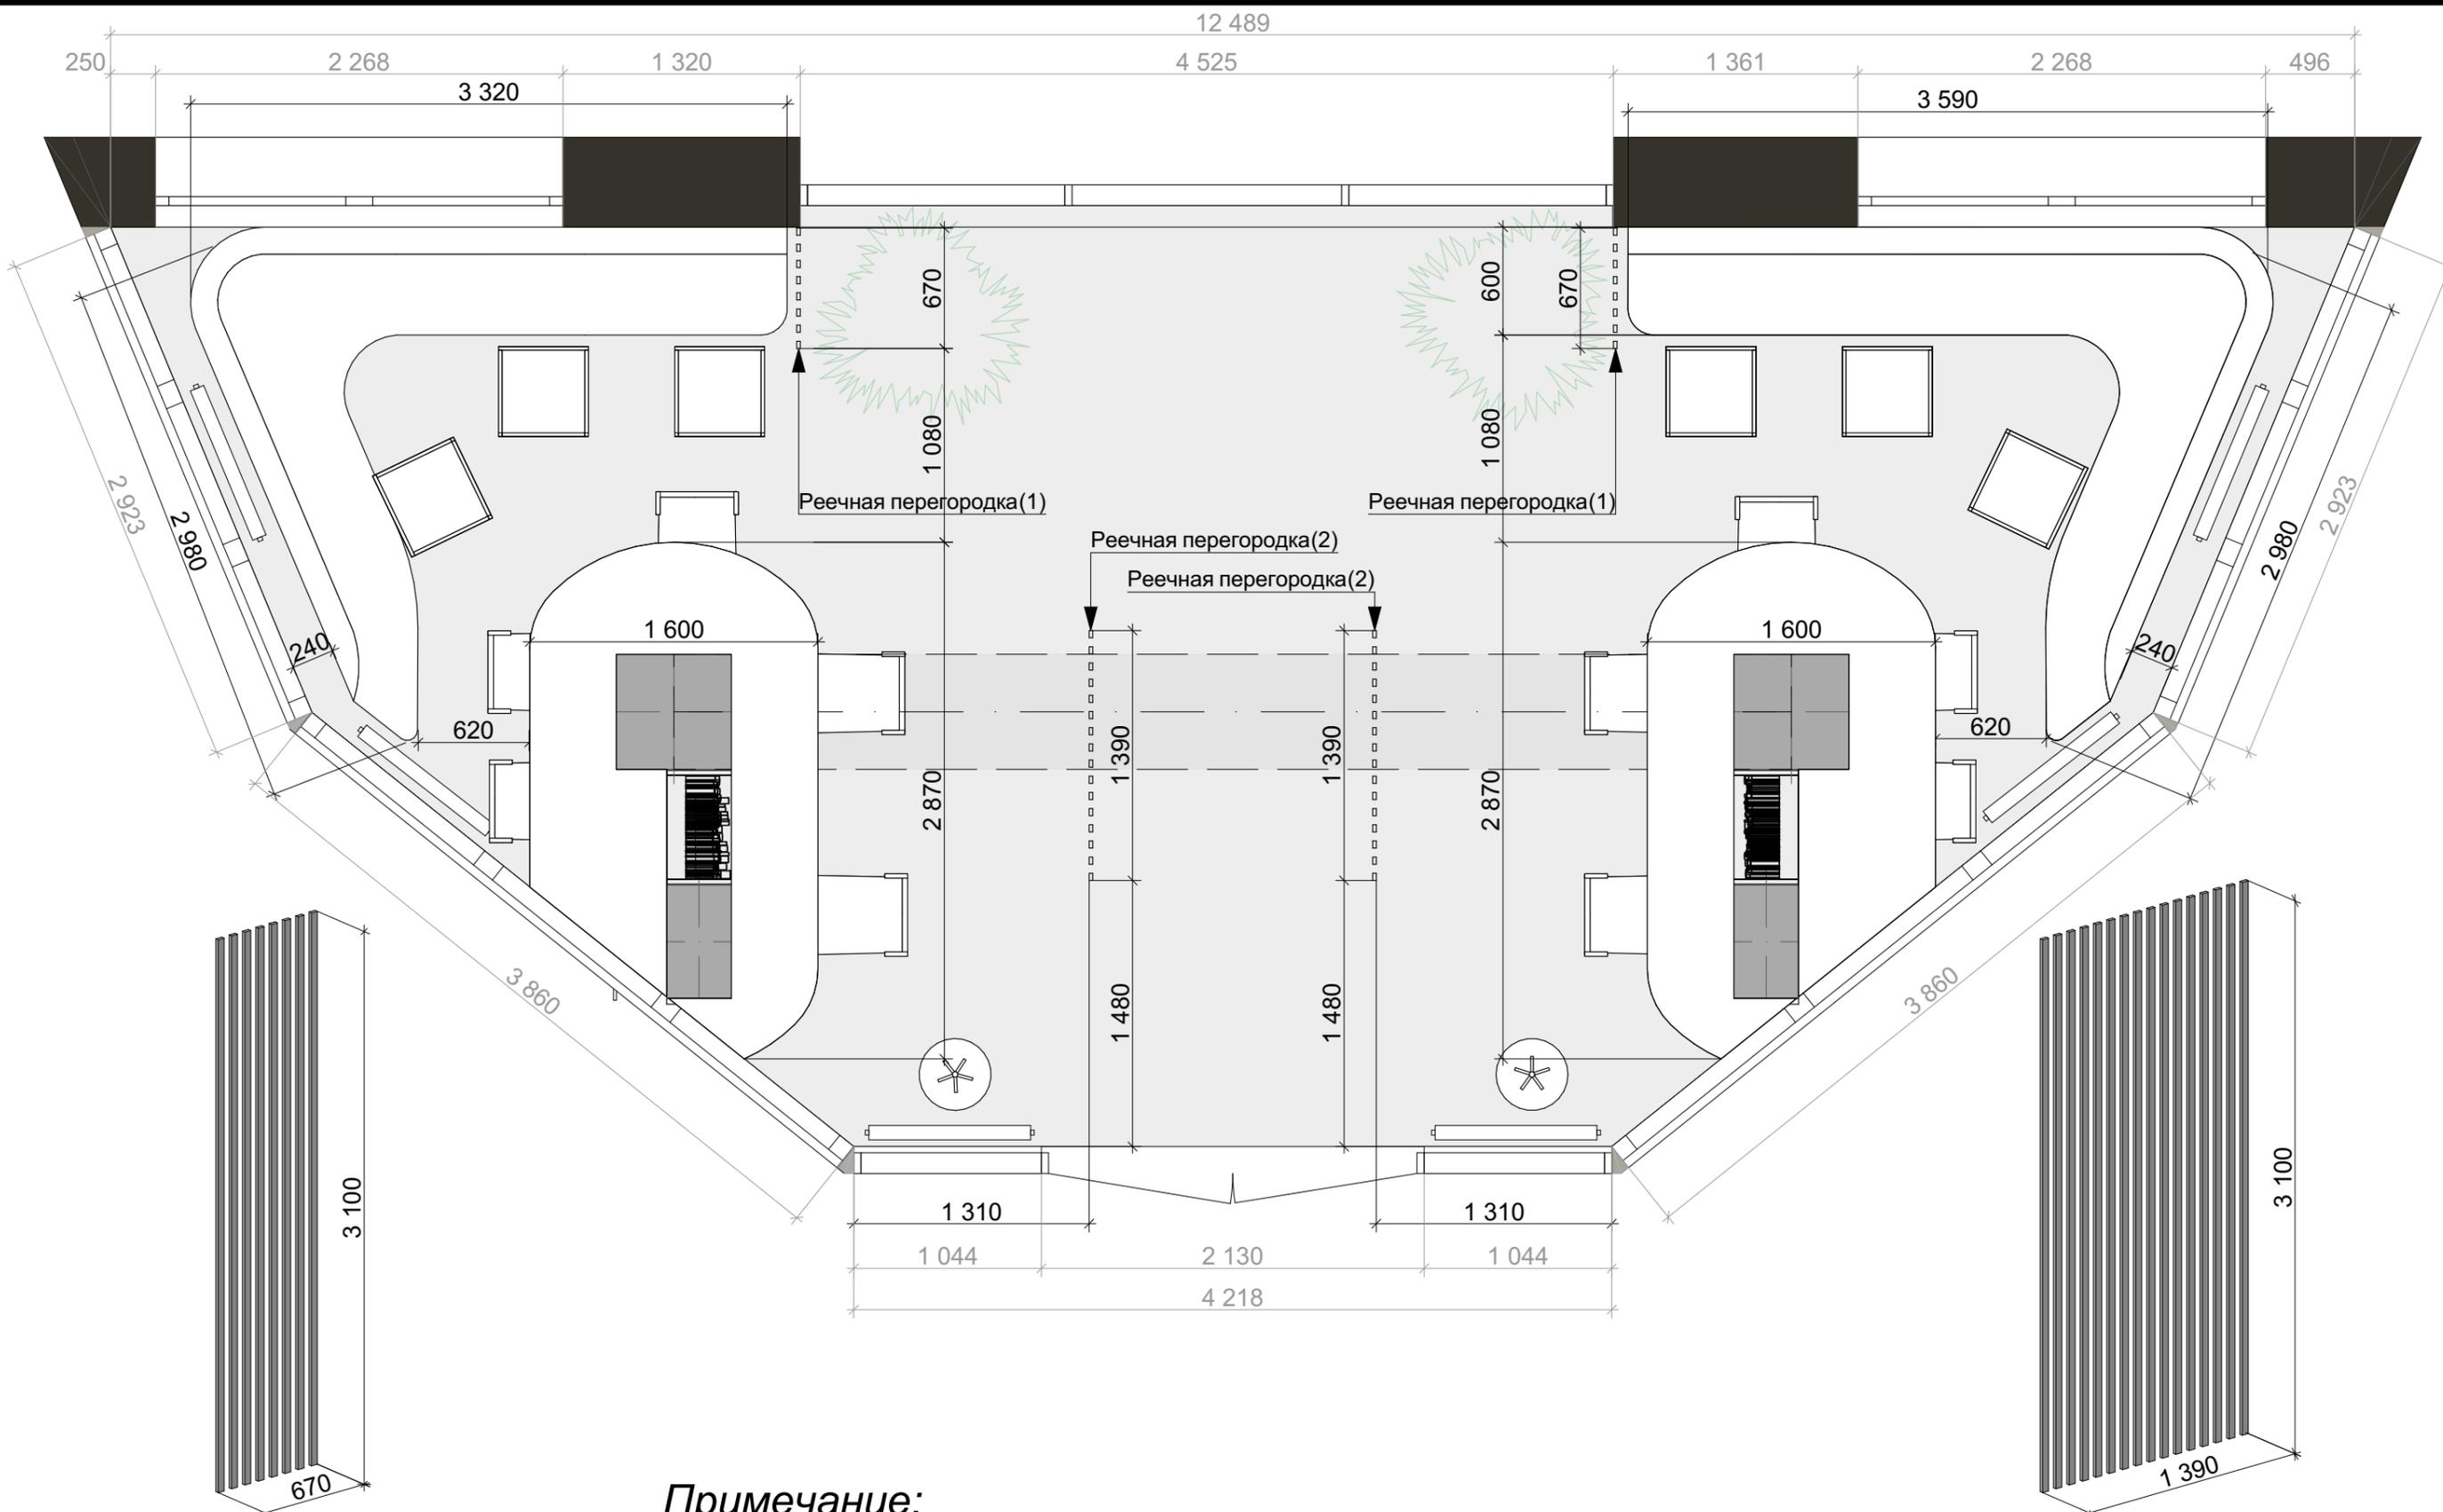


Реечная перегородка(1)

Примечание:
 - Рейки перегородок выполнены из трубы квадратного сечения 40x20. Колер - G496



Реечная перегородка(2)

Изм.	Кол.уч.	Лист	№Док.	Подп.	Дата	Концепция коворкинга	Стадия	Лист	Листов
									2
						План расстановки мебели M 1:35	KVADRAT design smart spaces		

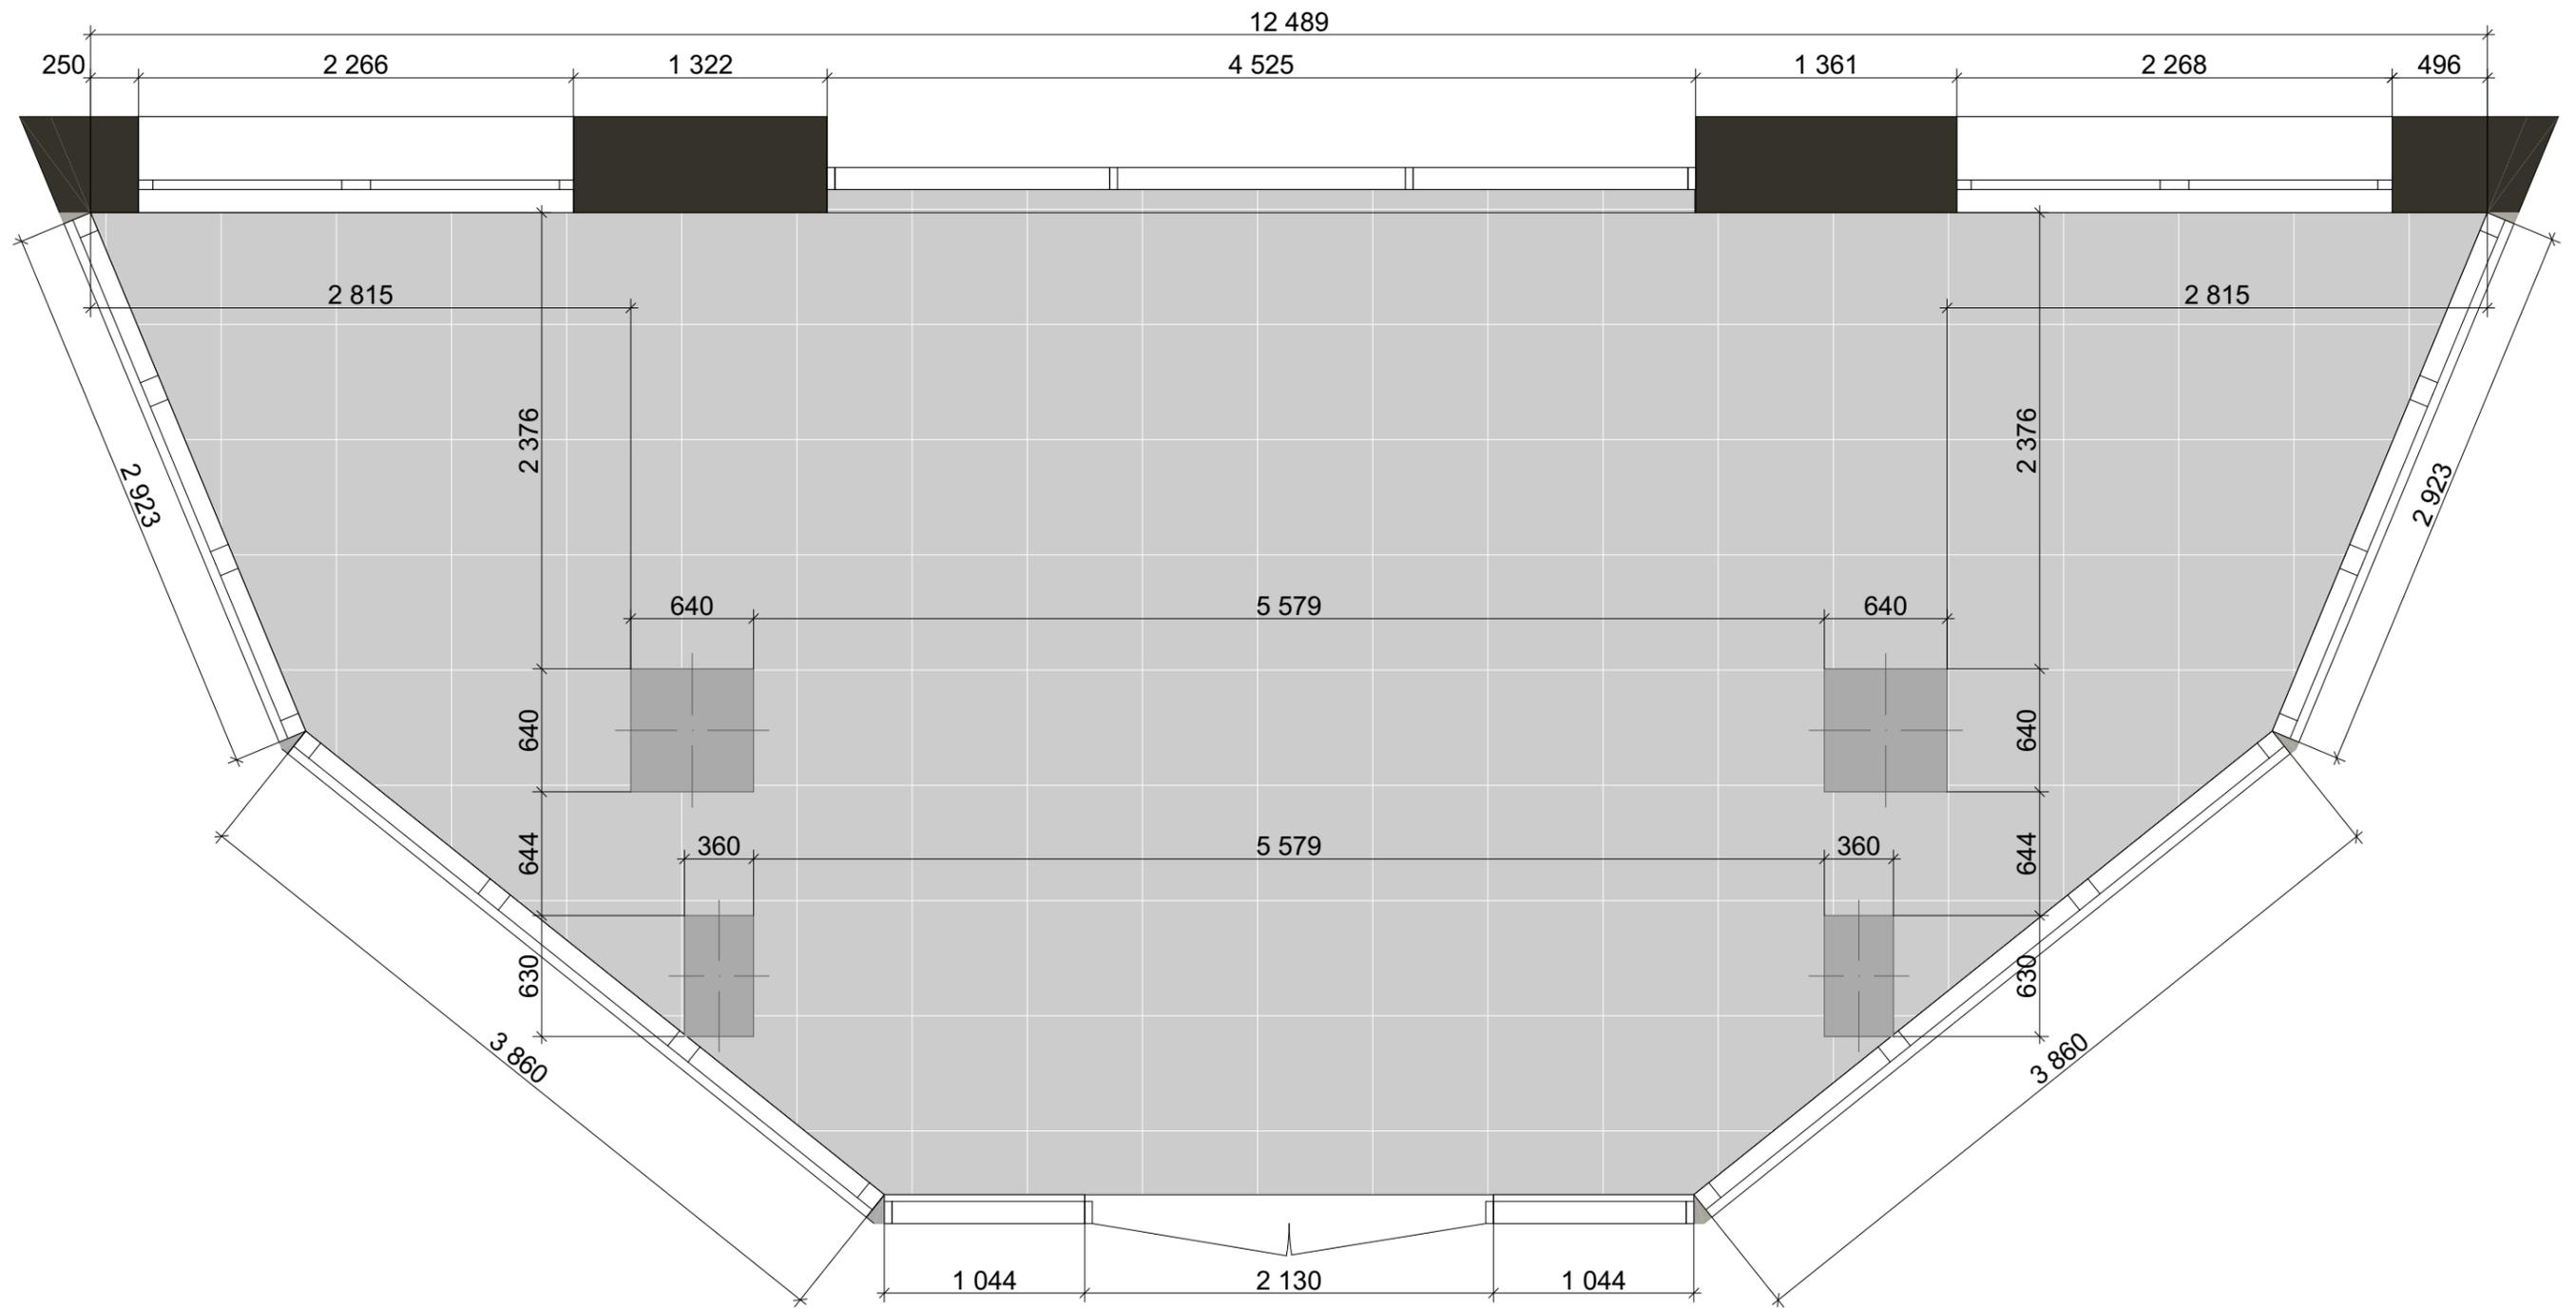

Примечание:
 - Отделка пола - существующий керамогранит

Изм.	Кол.уч.	Лист	№Док.	Подп.	Дата	Концепция коворкинга		Стадия	Лист	Листов
						План пола М 1:35			3	
								KVADRAT design smart spaces		

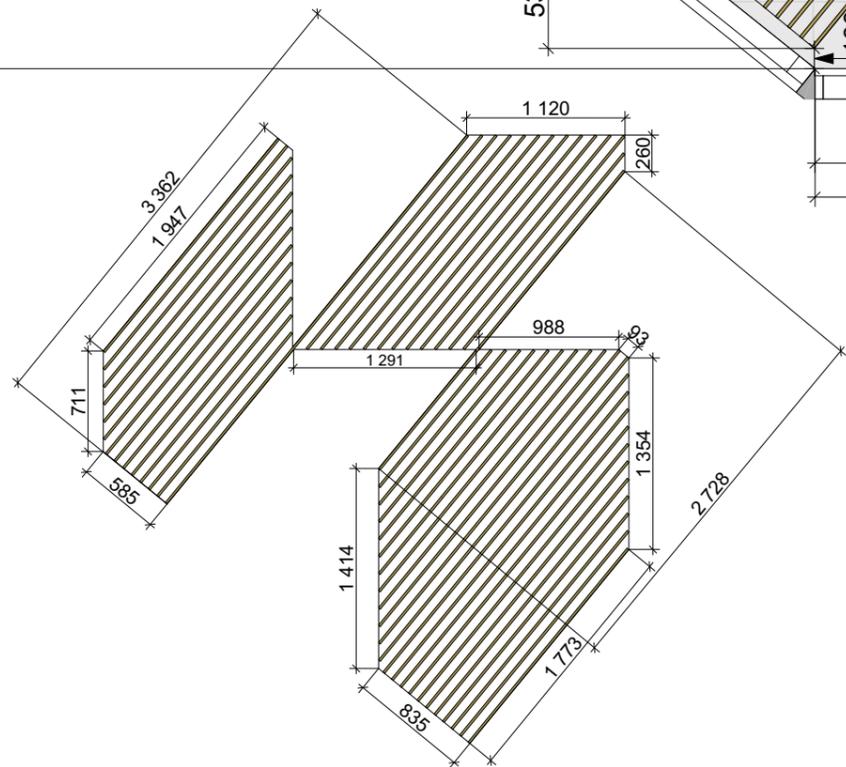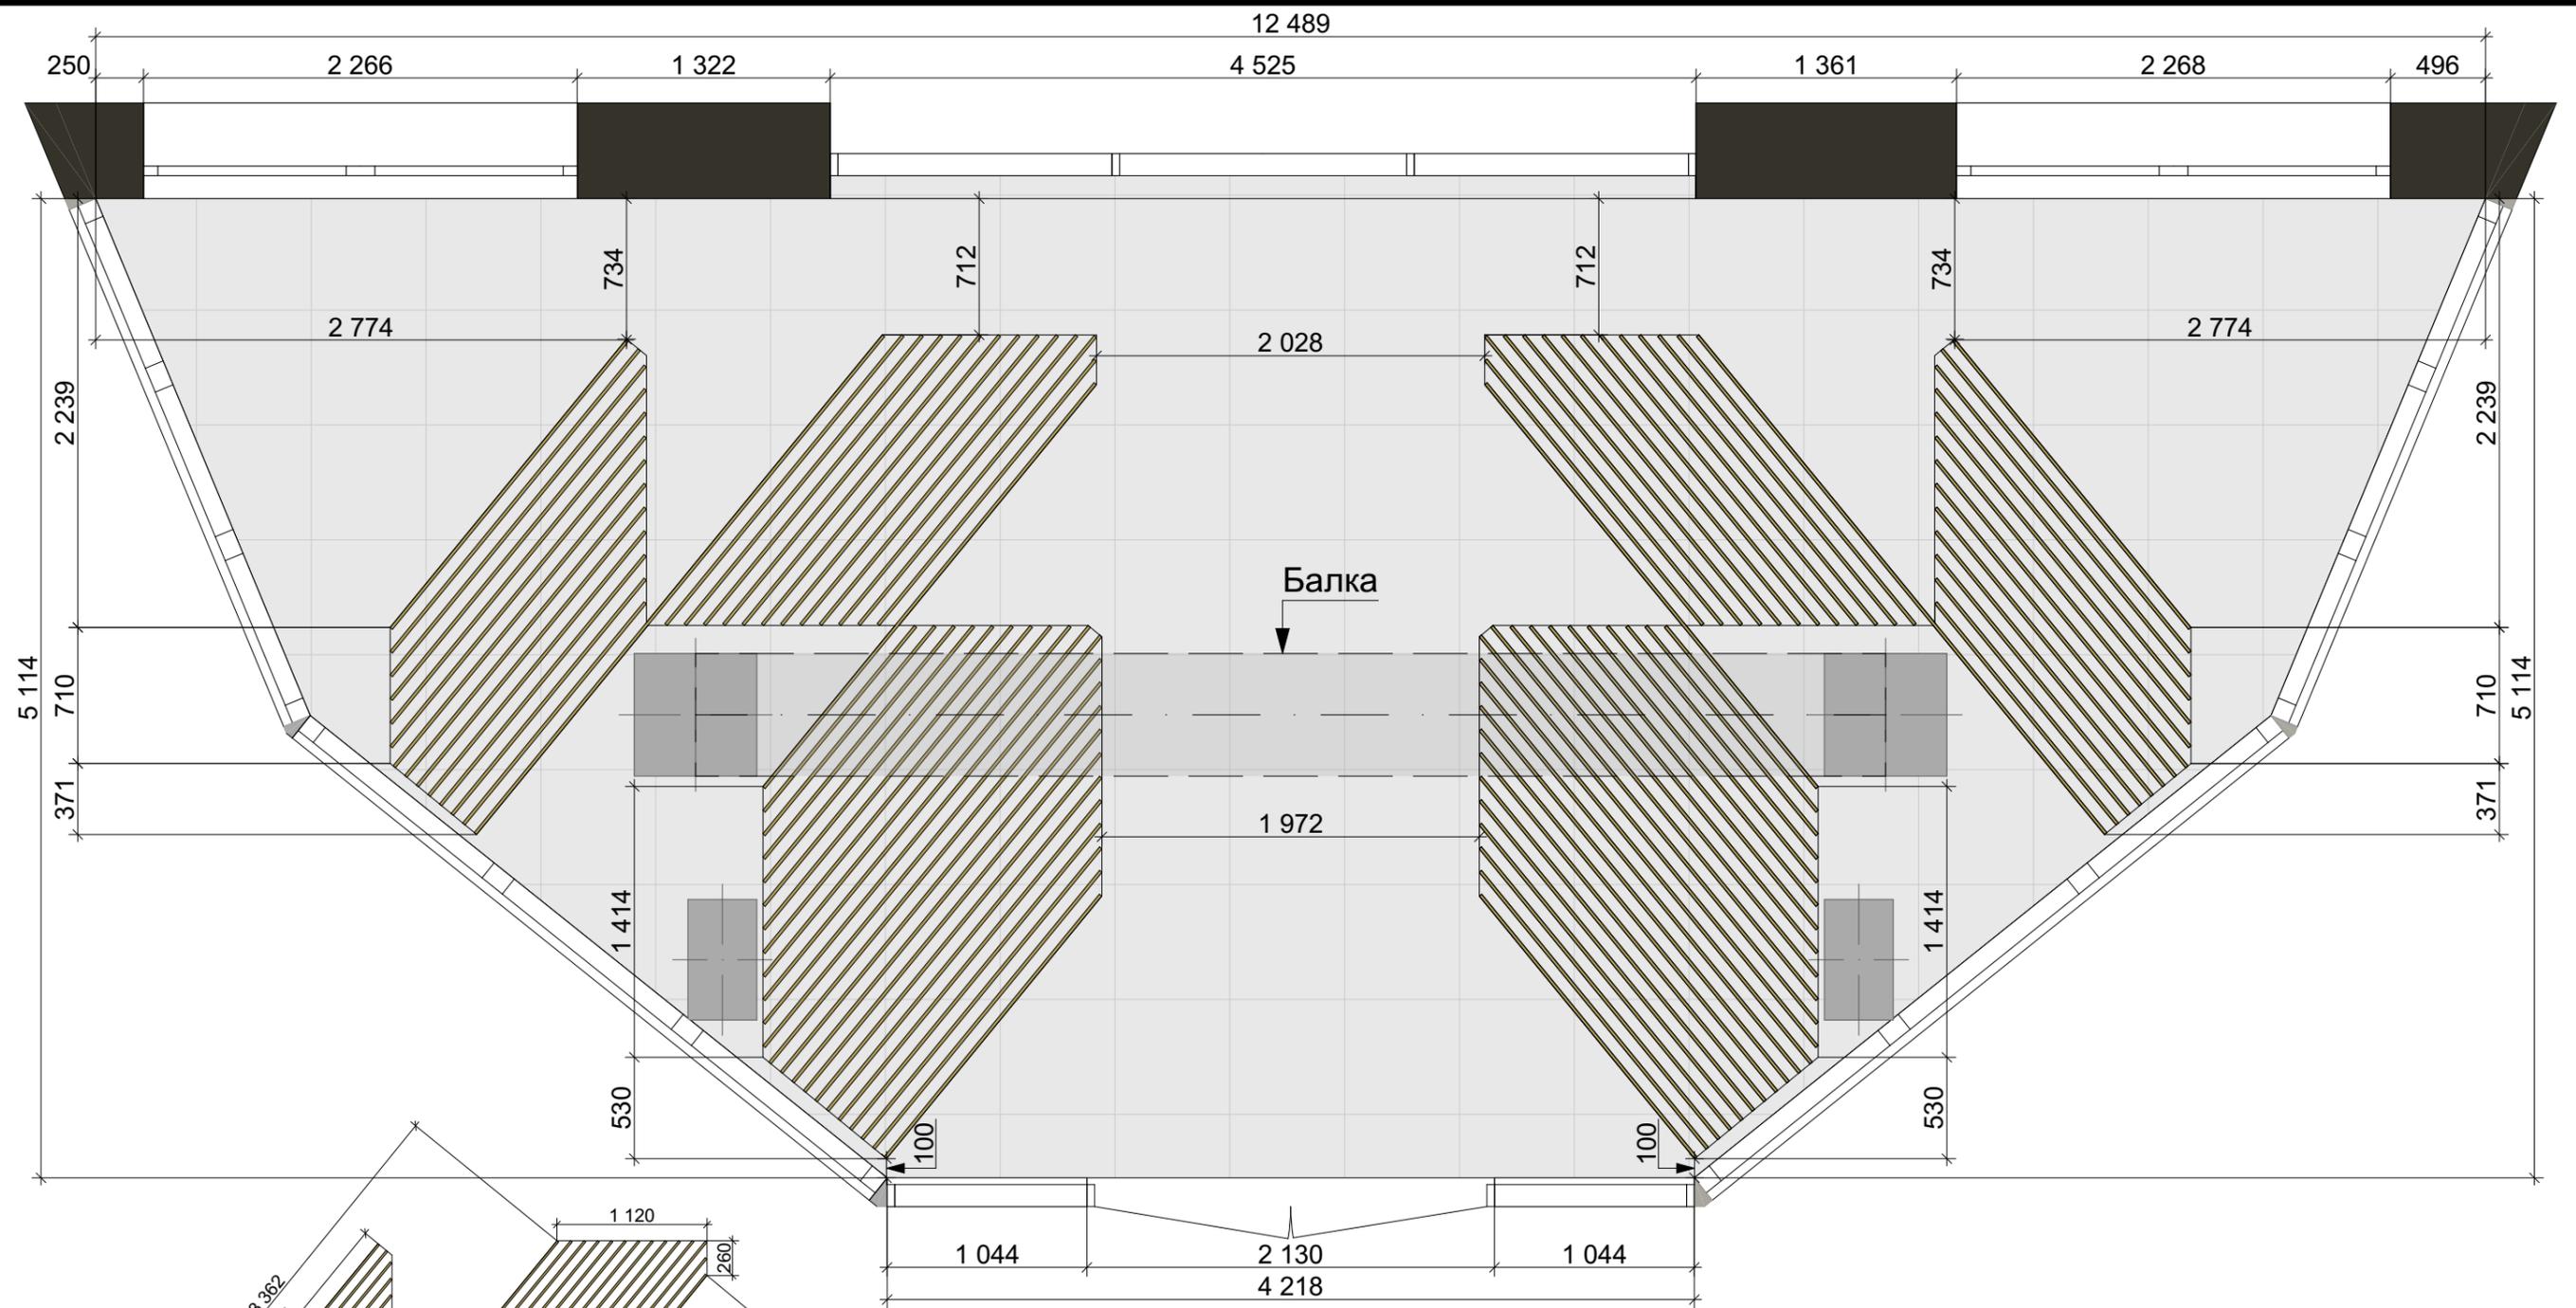

Примечание 1:


- Отделка потолка - существующая плитка Armstrong

Примечание 2:

- Подвесная конструкция выполнена из реек 16x150мм
 - Материал подвесной конструкции - ЛДСП 16мм Lamarty в Декоре АЛЬБЕРО.

Размеры подвесной конструкции


Изм.	Кол.уч.	Лист	№Док.	Подп.	Дата	Концепция коворкинга	Стадия	Лист	Листов
								4	
План потолка М 1:35							KVADRAT design smart spaces		

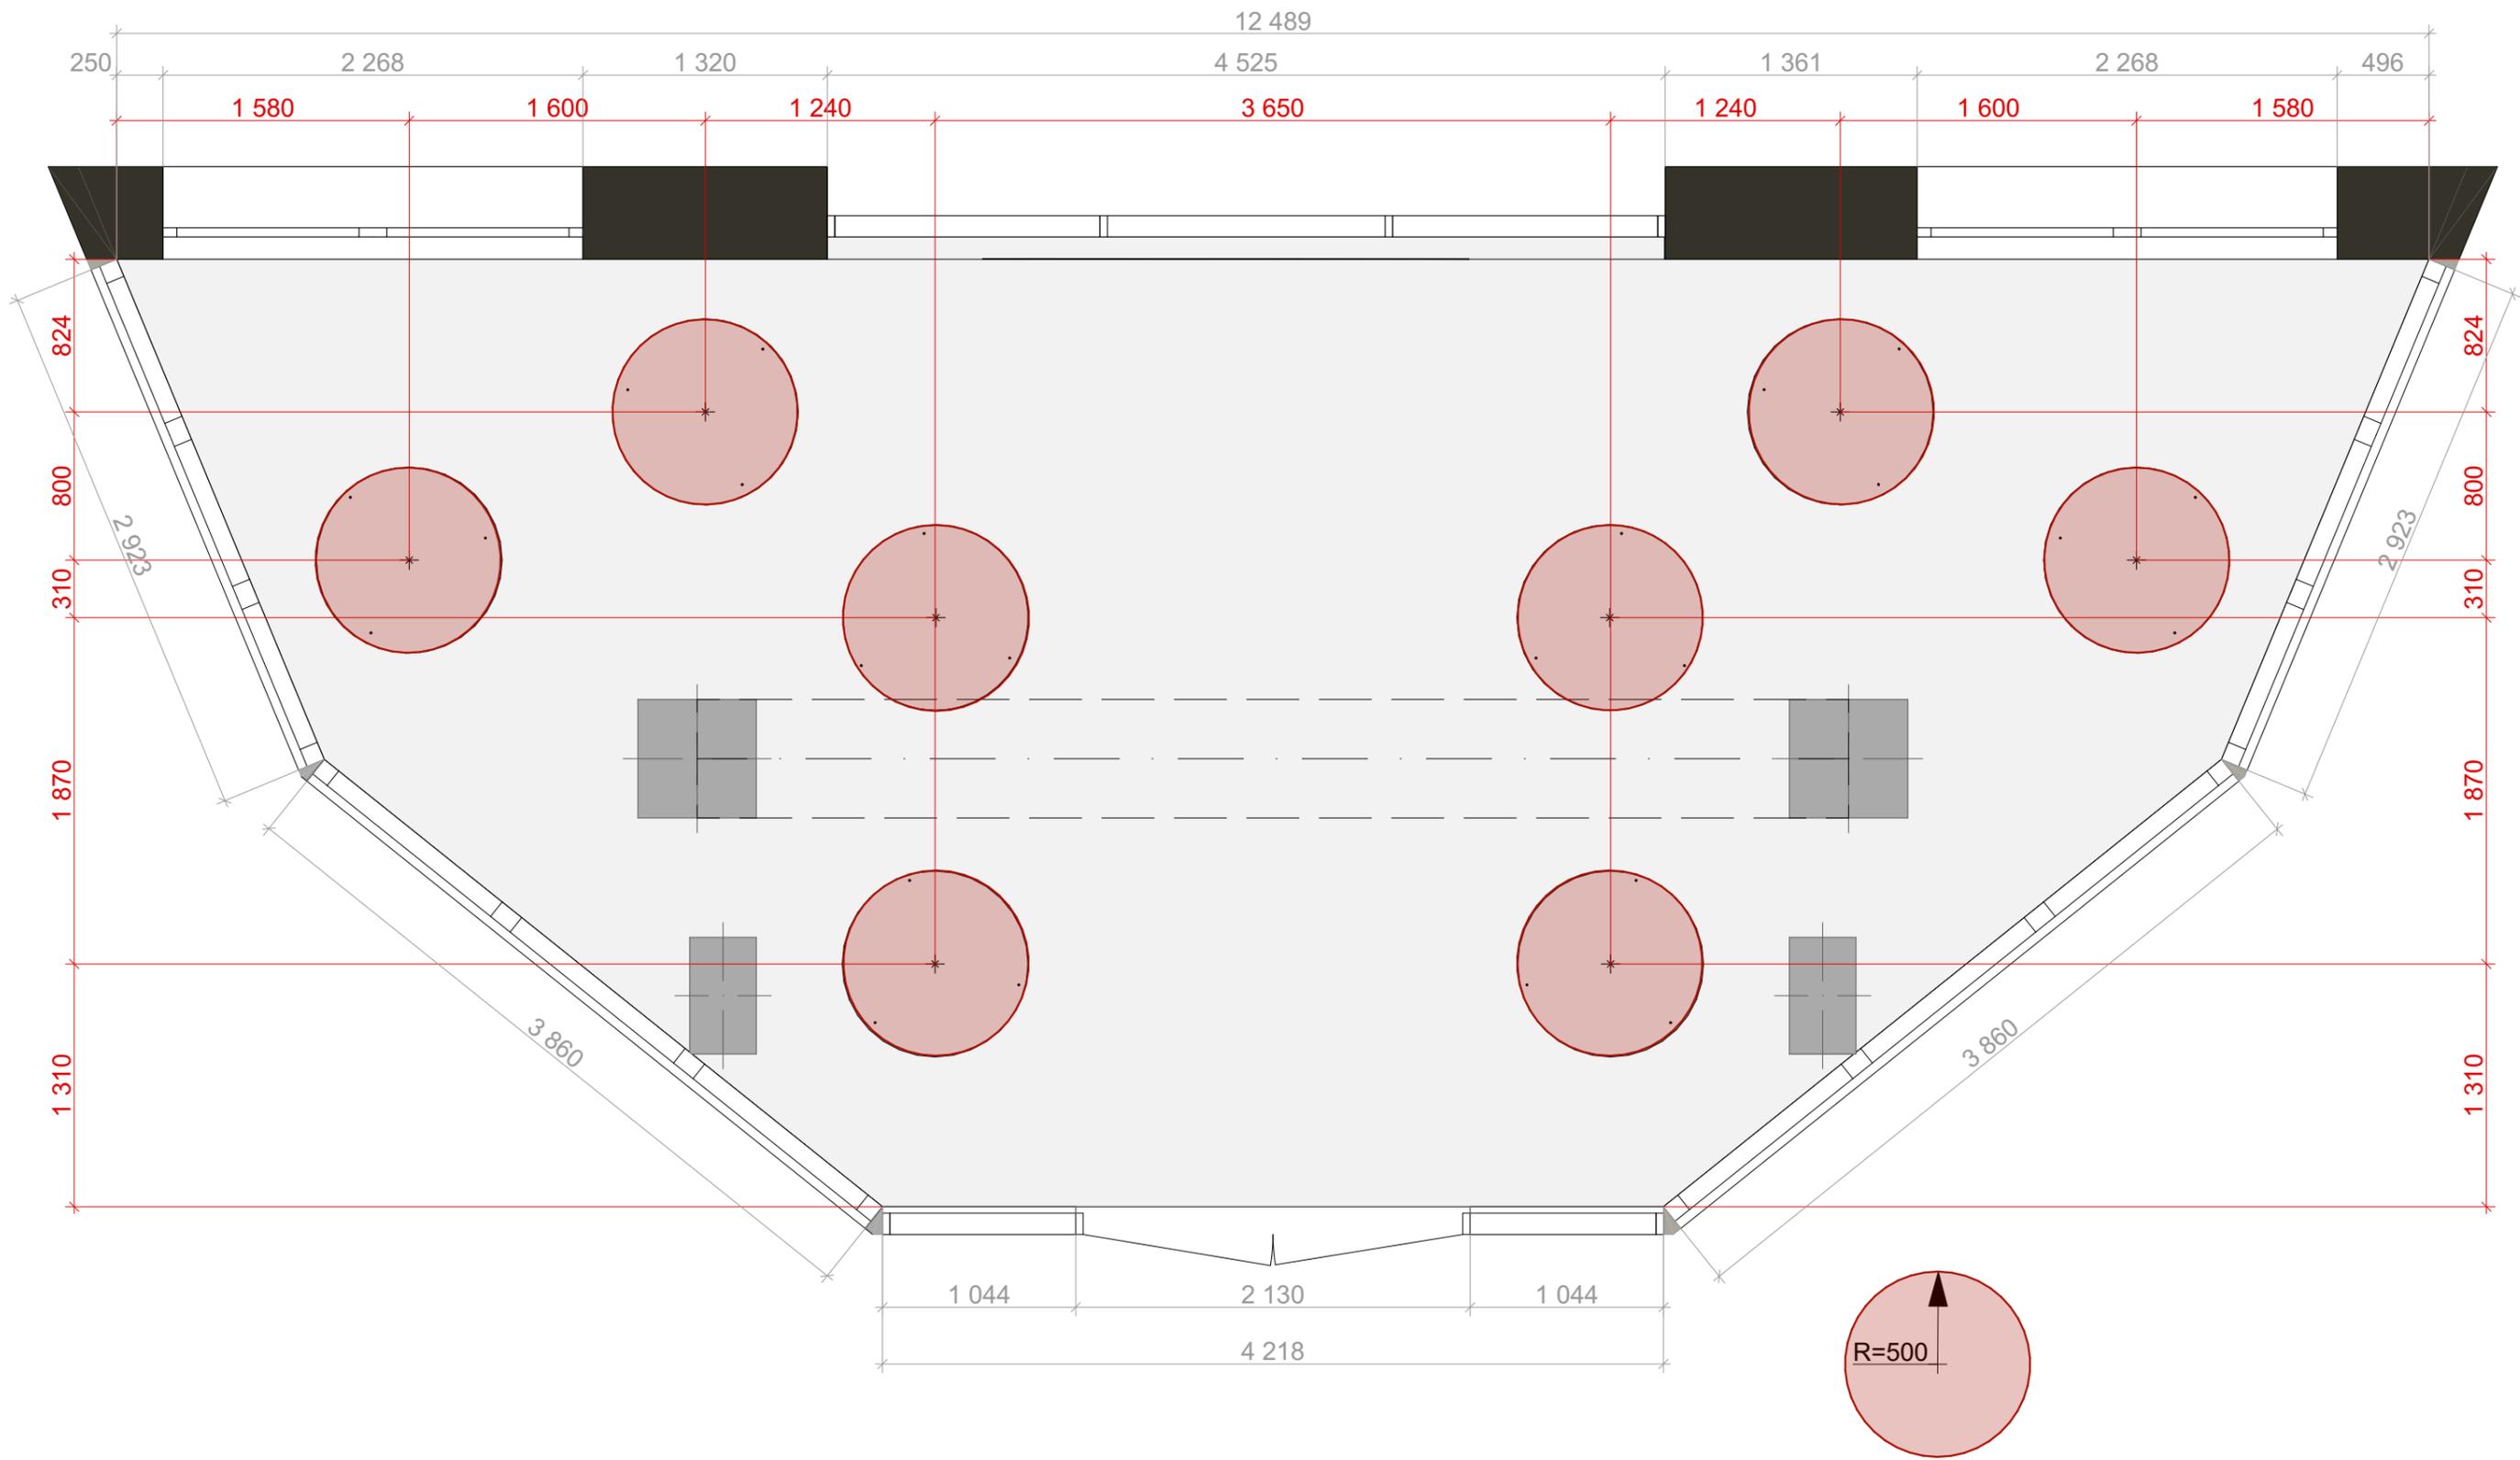

№	Условное обозначение	Наименование	Кол-во
1		Светильник на заказ	8


Изм.	Кол.уч.	Лист	№Док.	Подп.	Дата



Концепция коворкинга	Стадия	Лист	Листов
Концепция коворкинга		5	
План освещения М 1:35	KVADRAT design smart spaces		

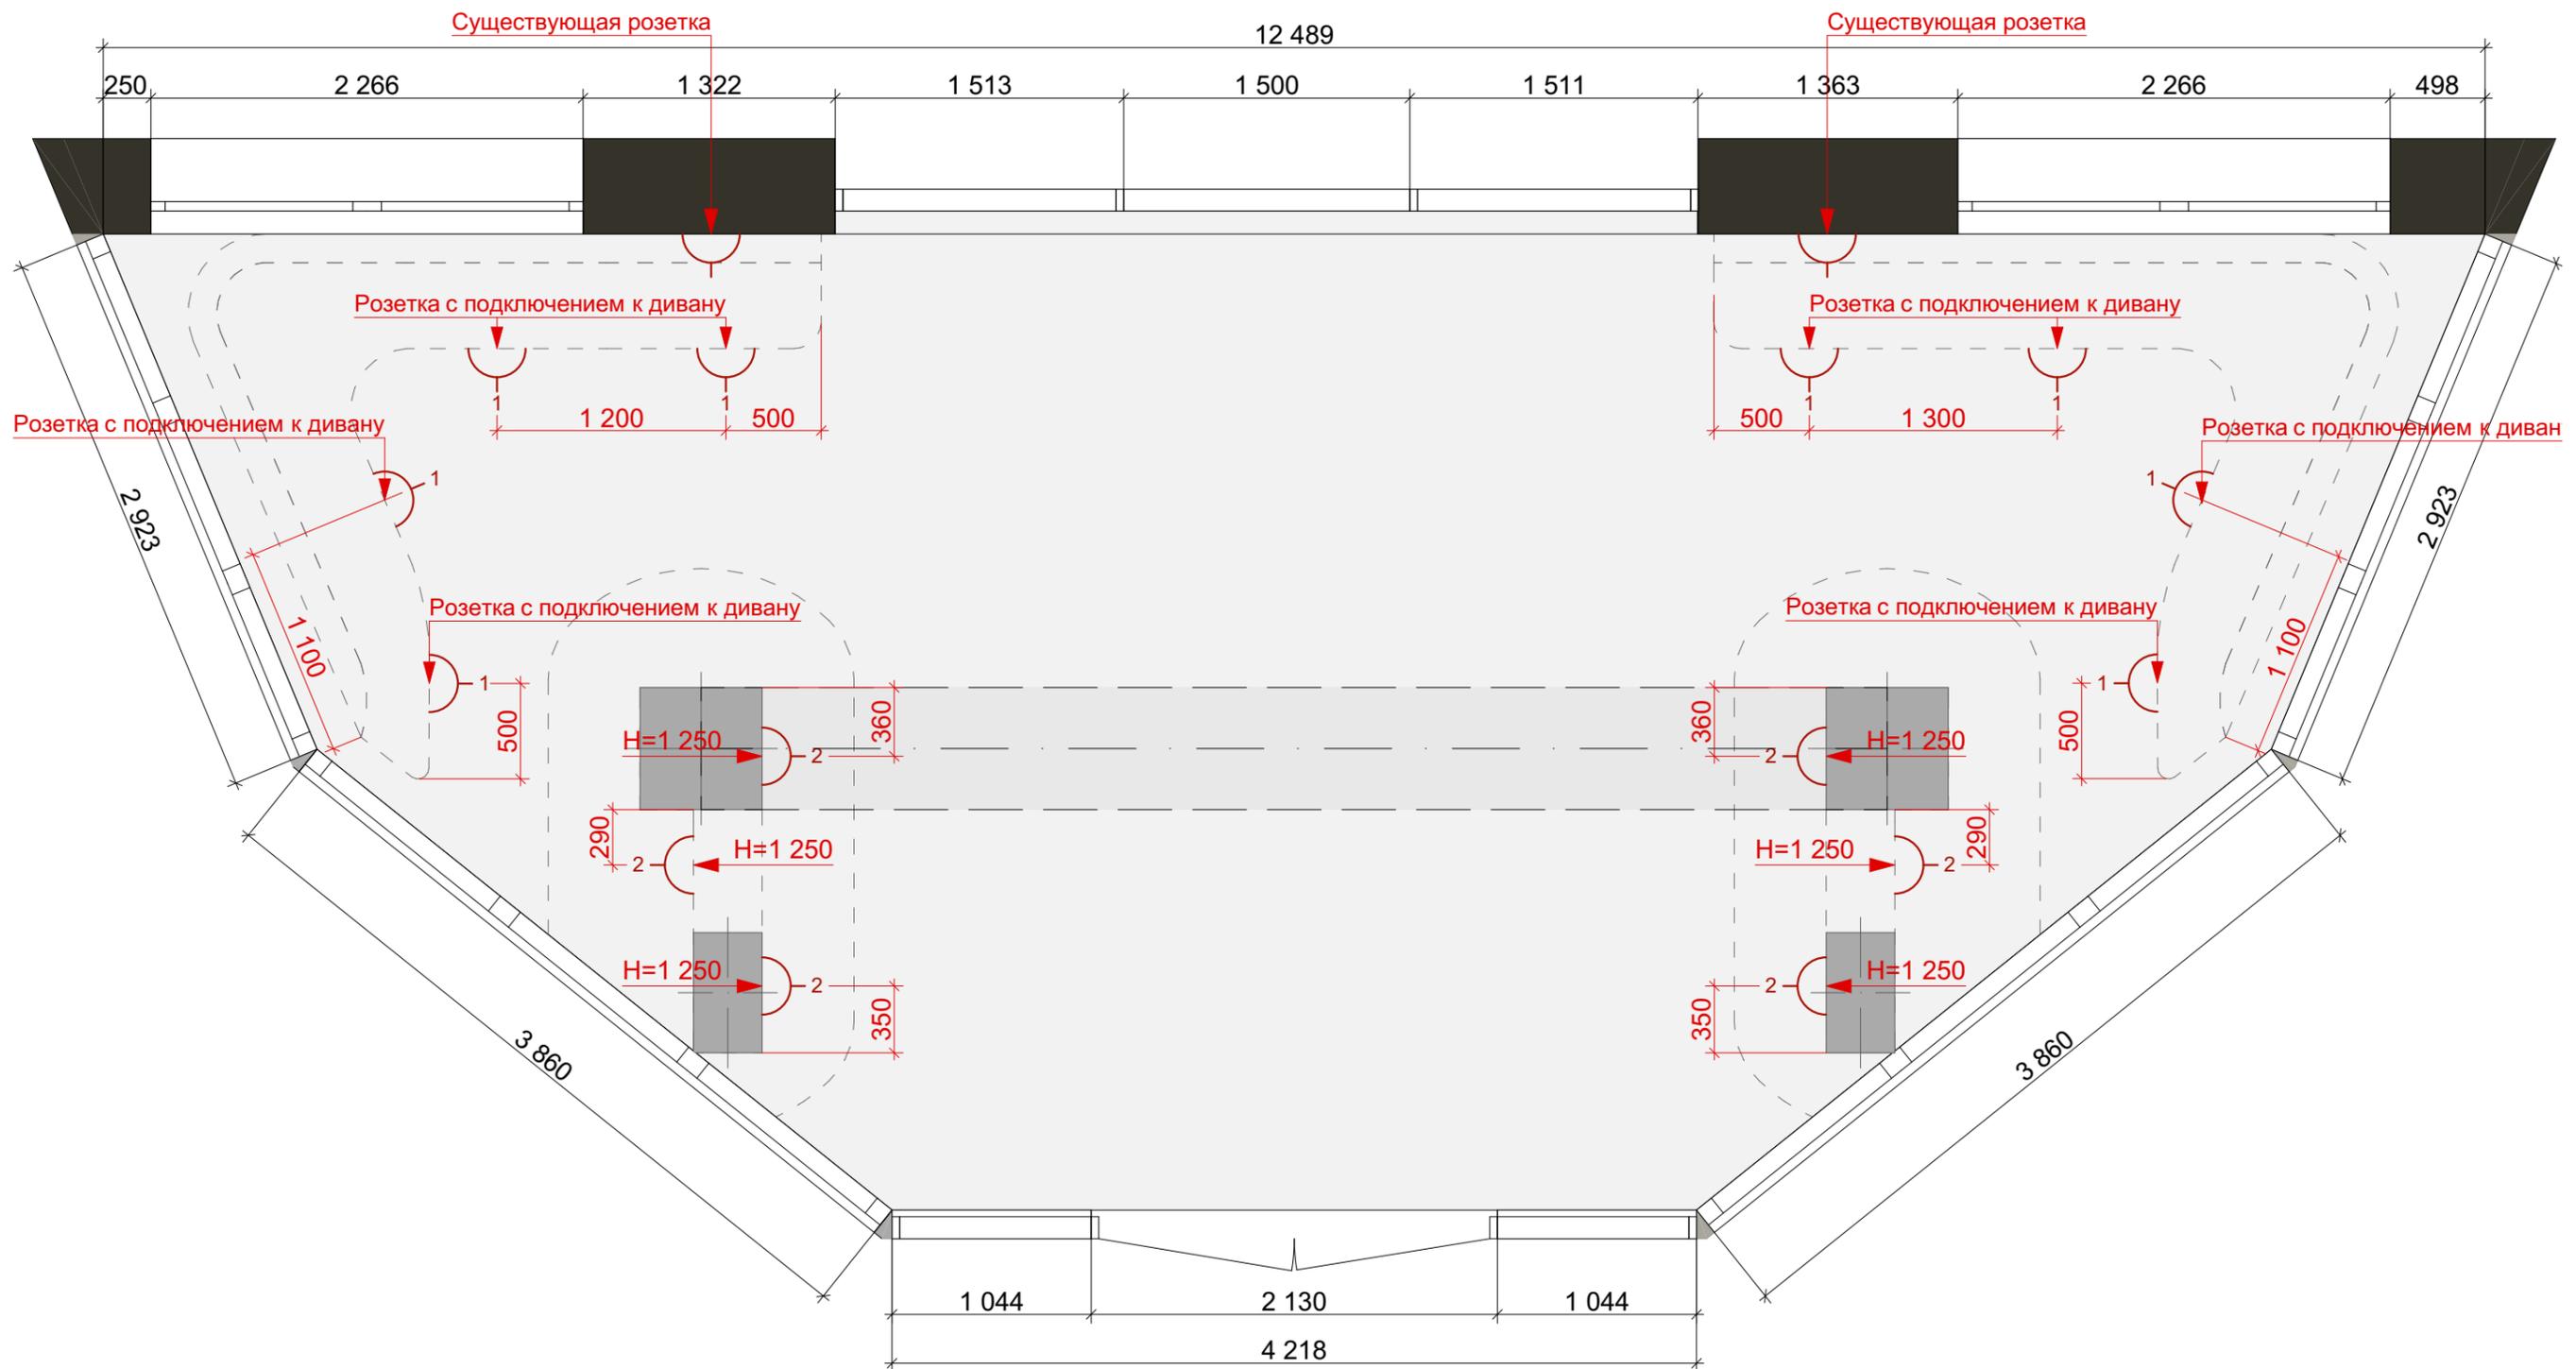

№	Условное обозначение	Изображение	Наименование	Кол-во
1	1		Розетка встраиваемая Schneider electric Blanca 7612669 с заземлением цвет белый	8
2	2		Розетка двойная встраиваемая Schneider electric Blanca 7612704 с заземлением цвет белый	6


Изм.	Кол.уч.	Лист	№Док.	Подп.	Дата	Концепция коворкинга			
							Стадия	Лист	Листов
								6	
План размещения розеток М 1:35							KVADRAT design smart spaces		

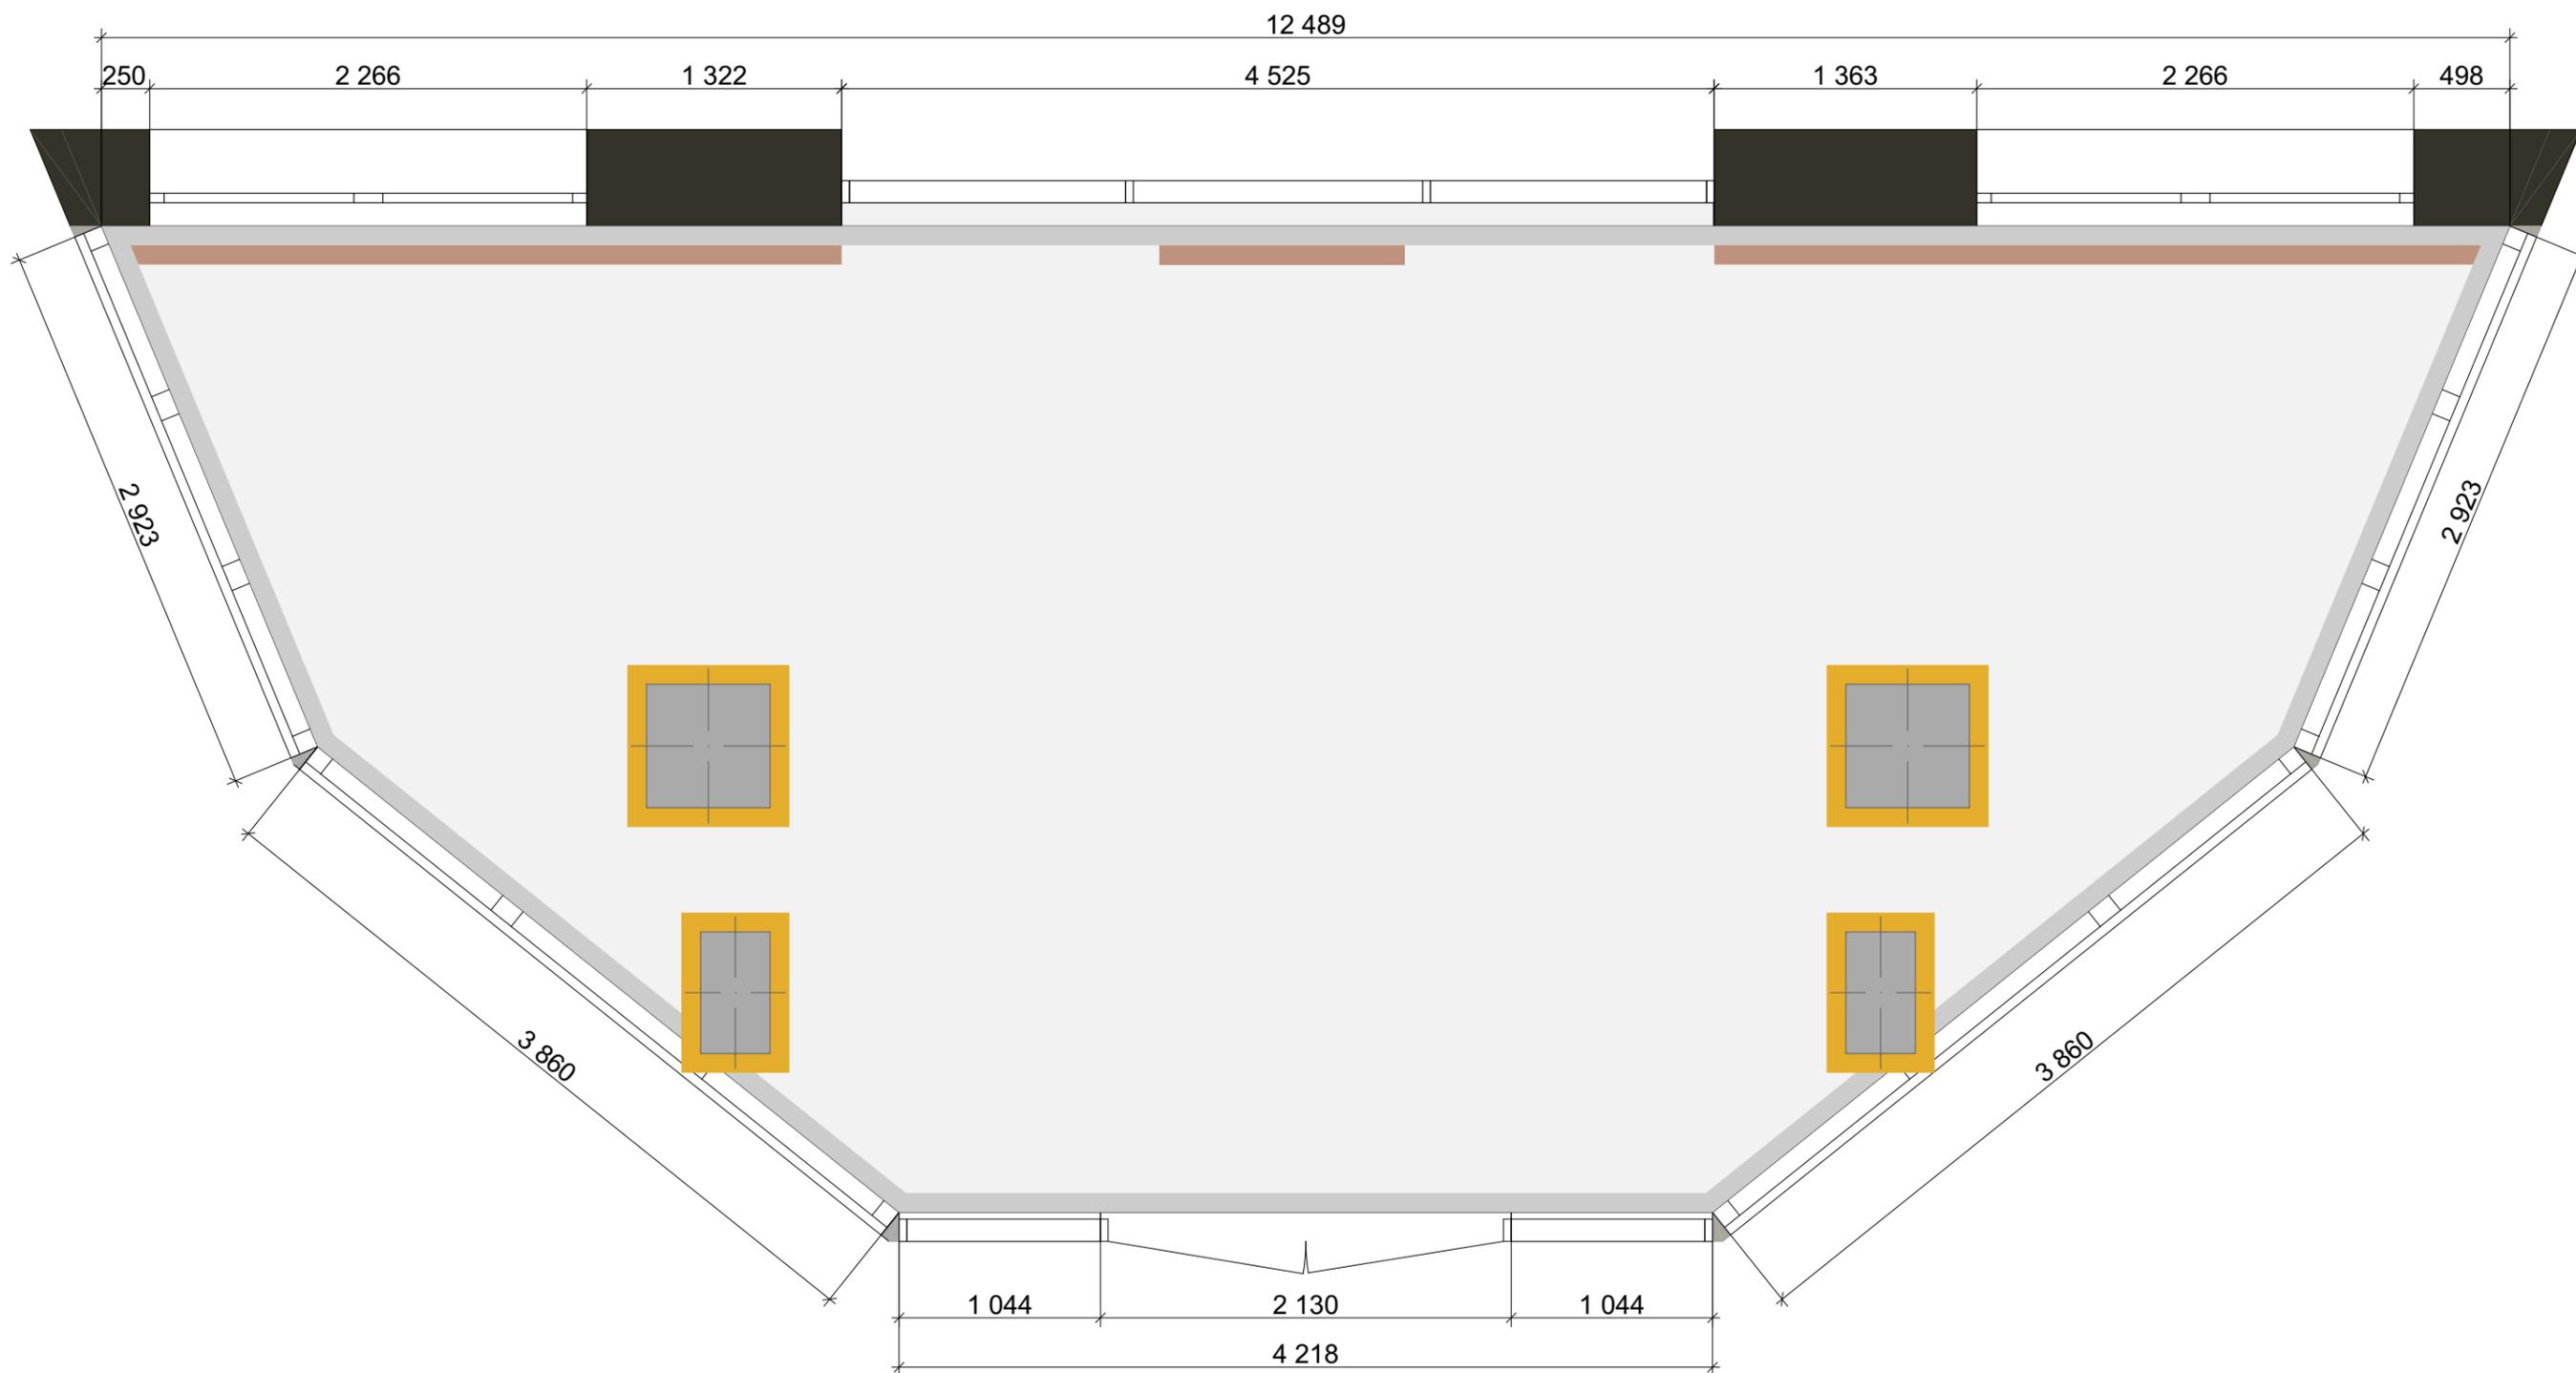

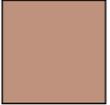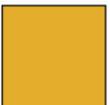
№	Изображ-е	Наименование	Кол-во
1		Печать на стене	21,16 м ²
2		G496	33,23 м ²
3		Маркерное покрытие колонн	28,14 м ²

Примечание:
-Подготовка стен под маркерное покрытие

Изм.	Кол.уч.	Лист	№Док.	Подп.	Дата	Стадия	Лист	Листов
						Концепция коворкинга	7	
						План покраски стен		


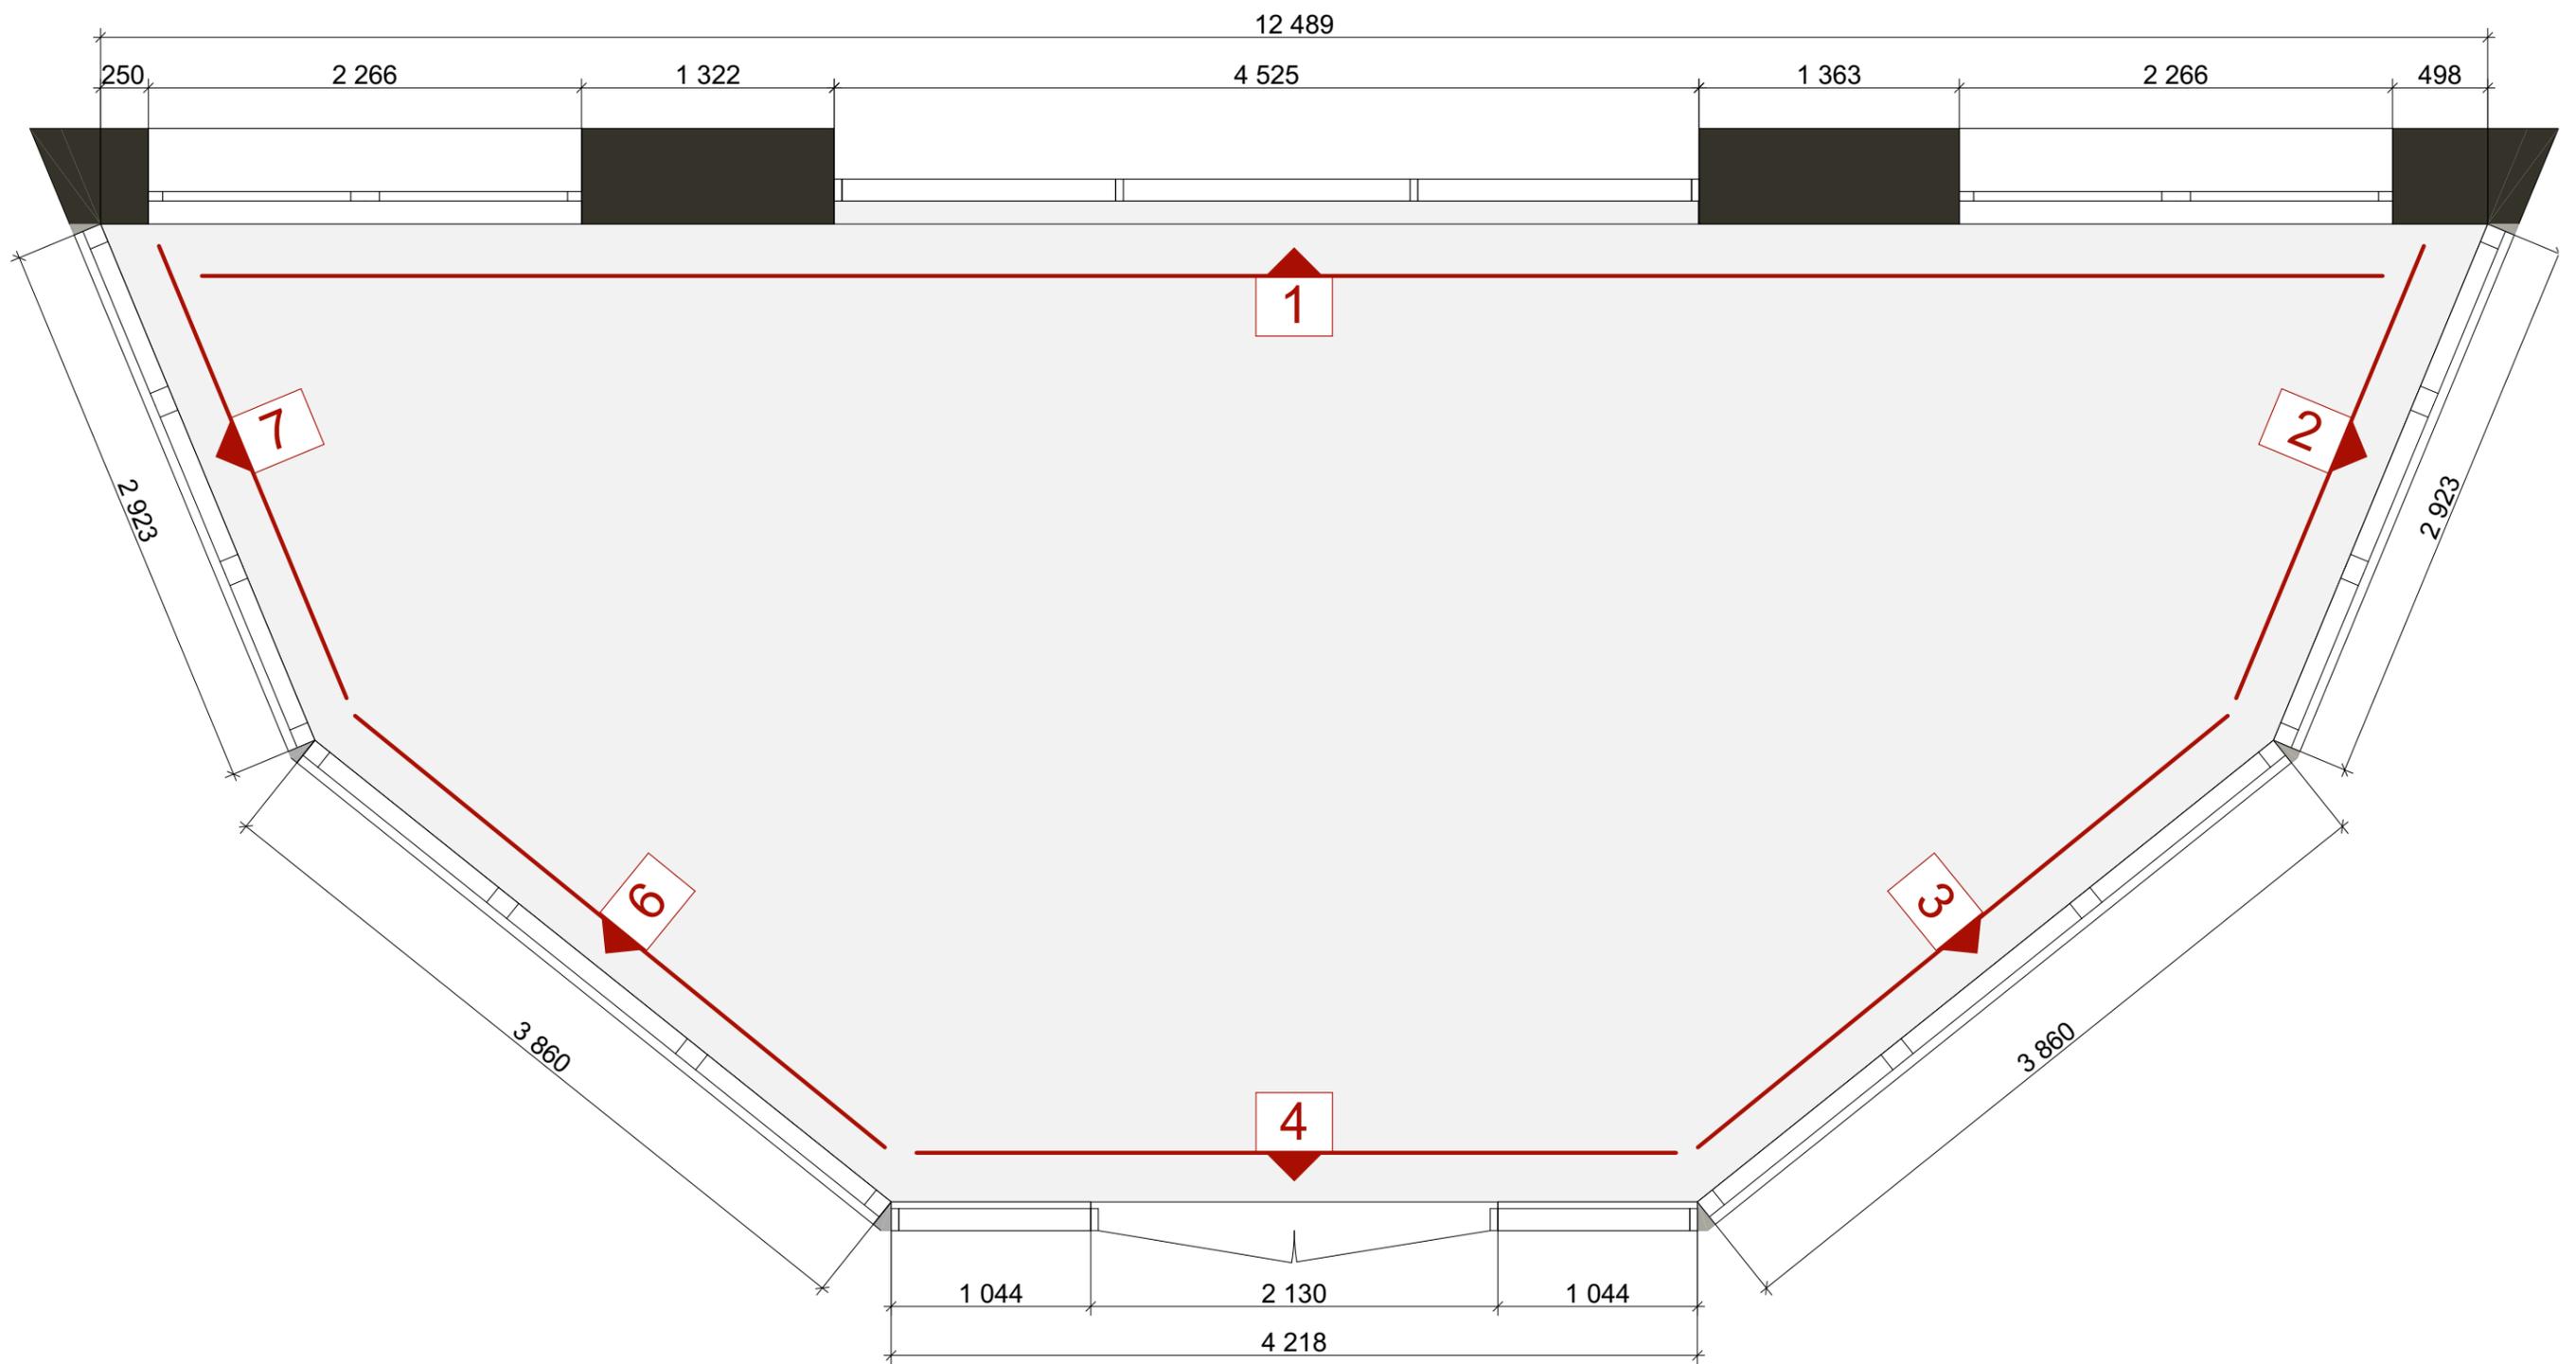


Изм.	Кол.уч.	Лист	№Док.	Подп.	Дата	Концепция коворкинга		Стадия	Лист	Листов
						Маркировка стен для развертки М 1:35			8	
						KVADRAT		design smart spaces		

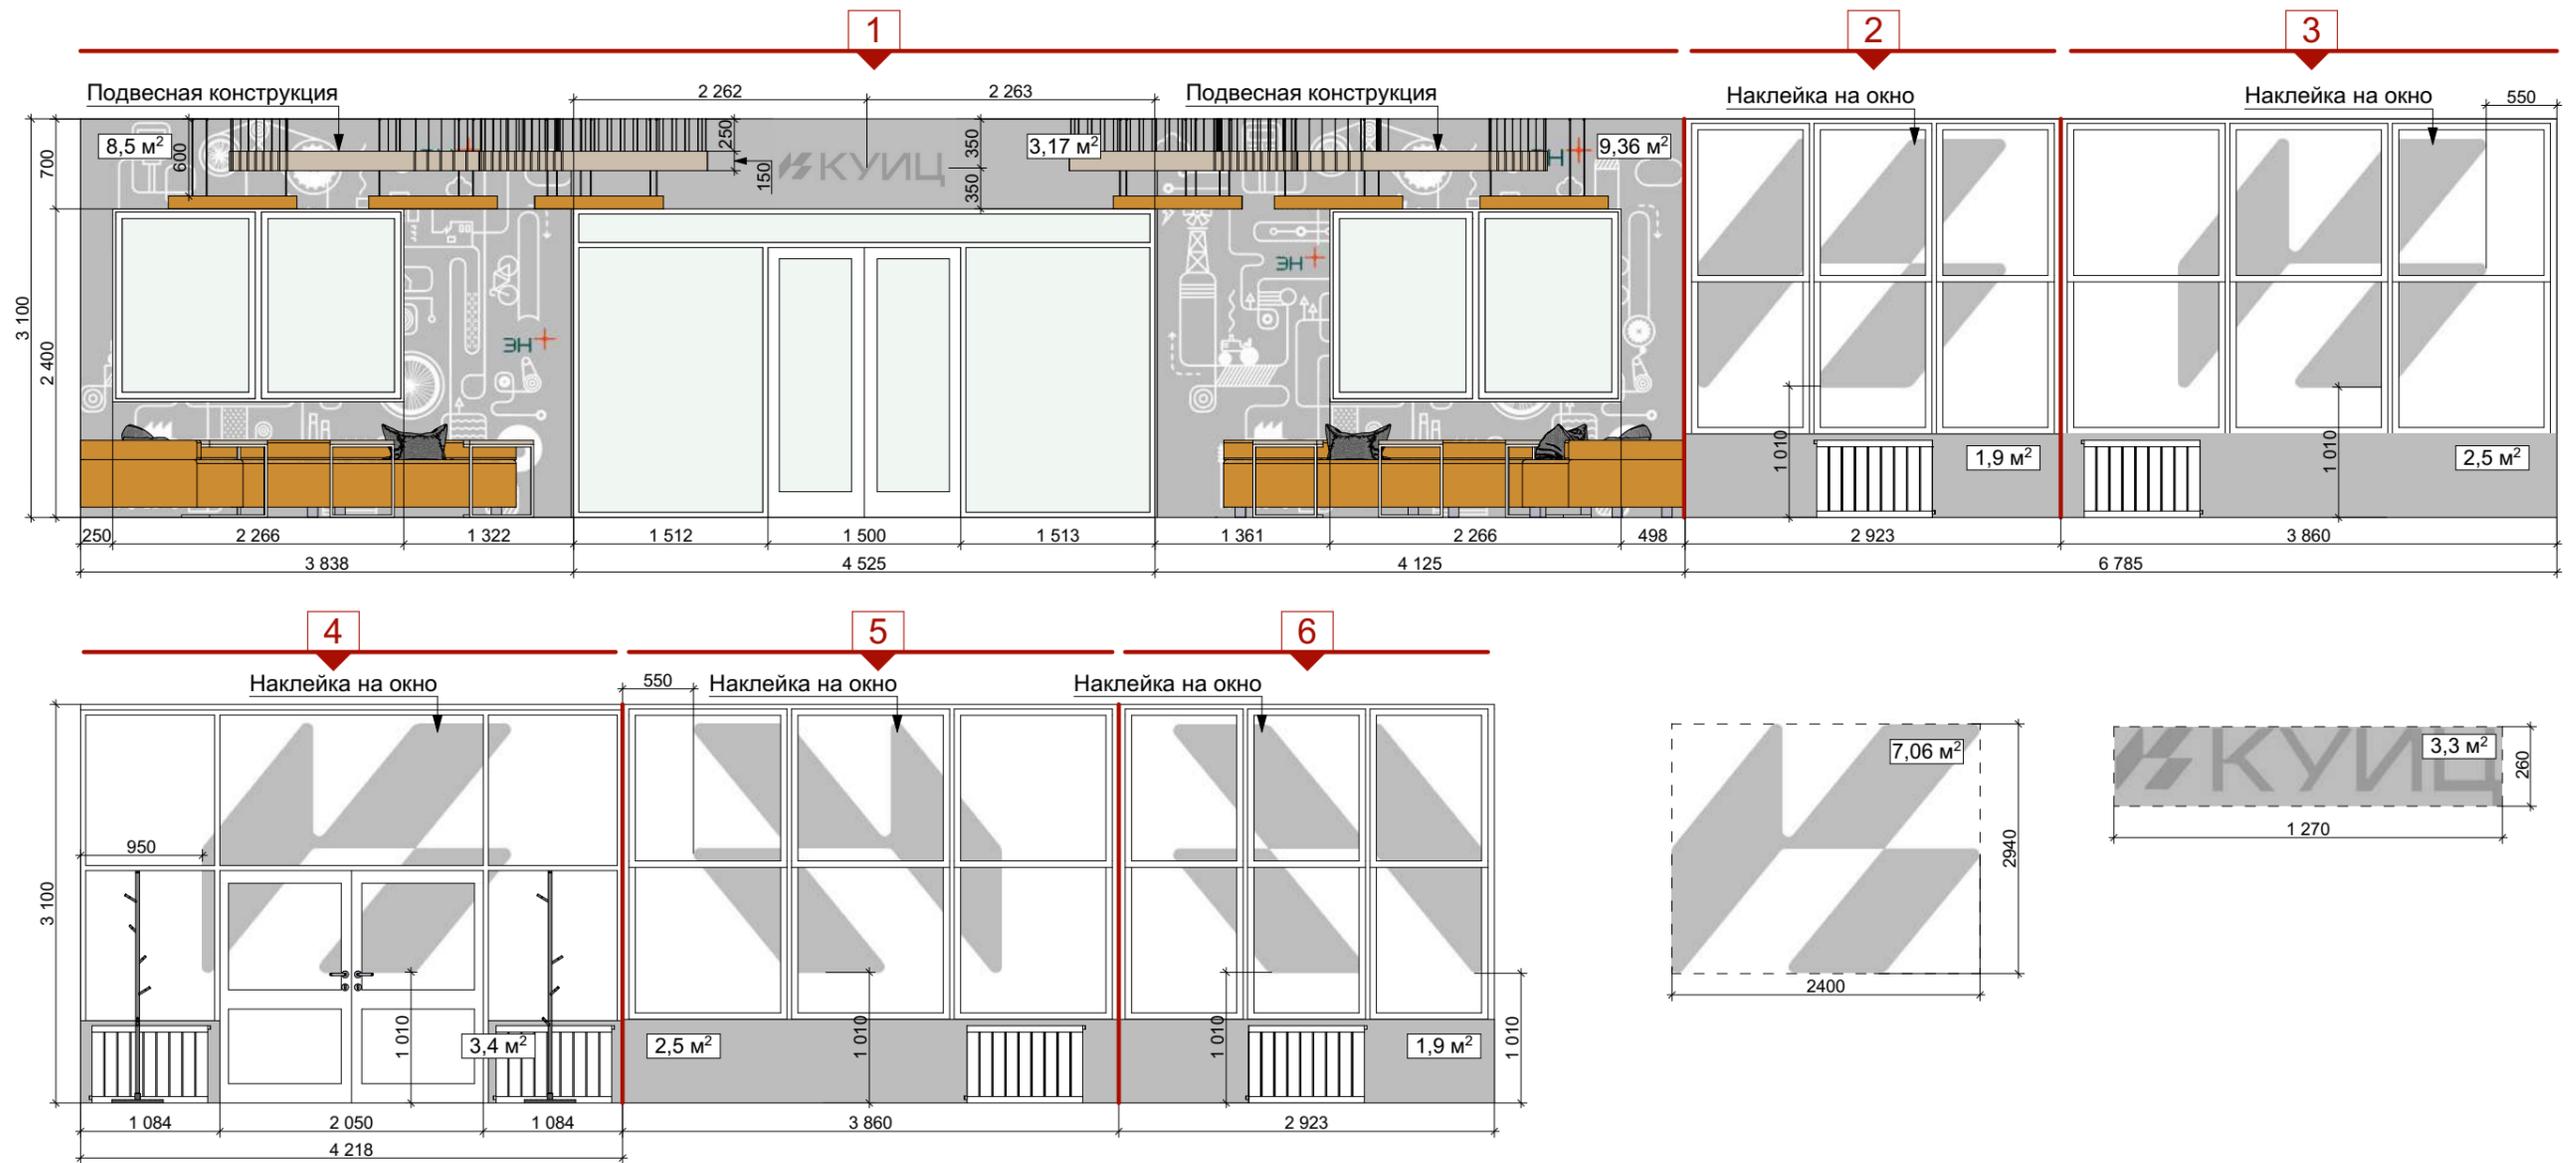


№	Изображ-е	Наименование	Кол-во
1		Печать на стене	21,16 м²
2		G496	33,23 м²


Изм.	Кол.уч.	Лист	№Док.	Подп.	Дата	Концепция коворкинга	Стадия	Лист	Листов
							Развертка М 1:55		9
								KVADRAT design smart spaces	

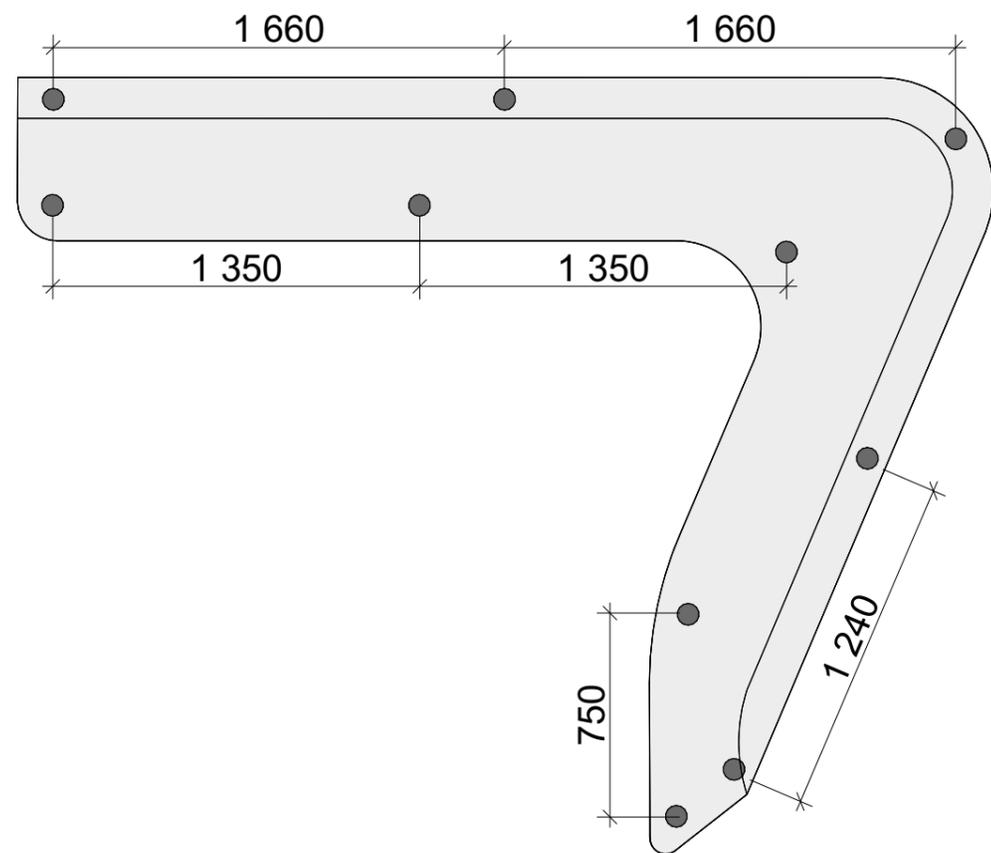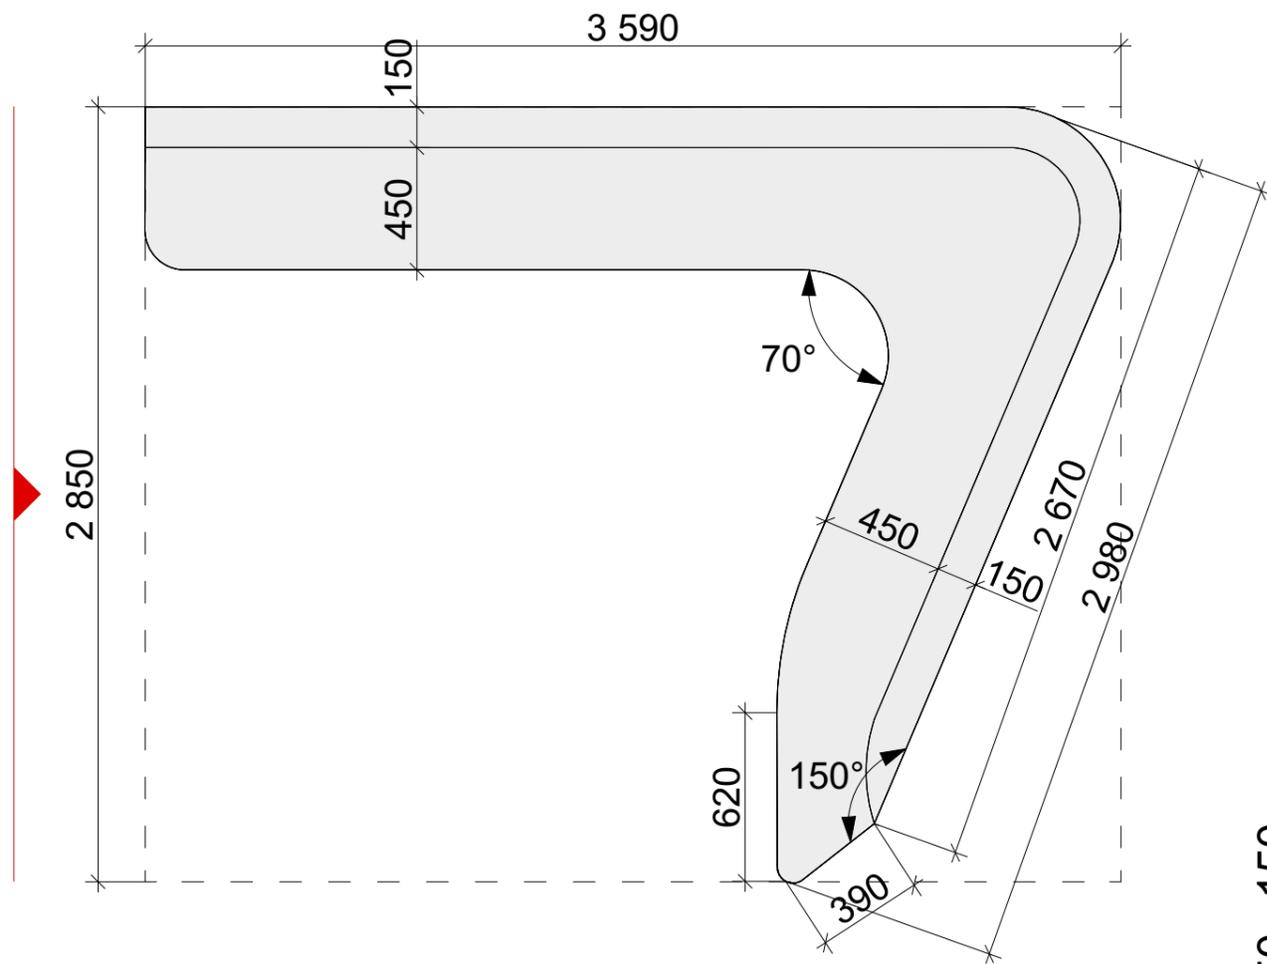

Расположение мебельных опор

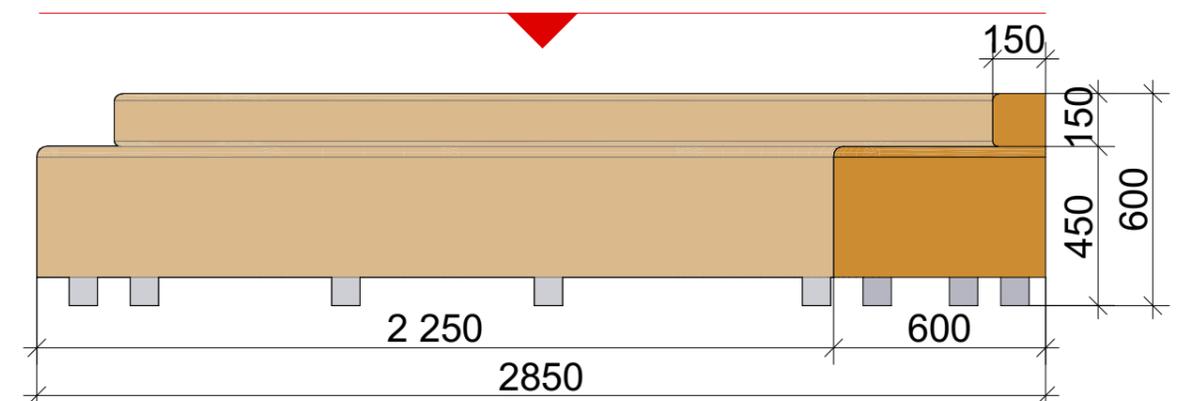

Вид сбоку

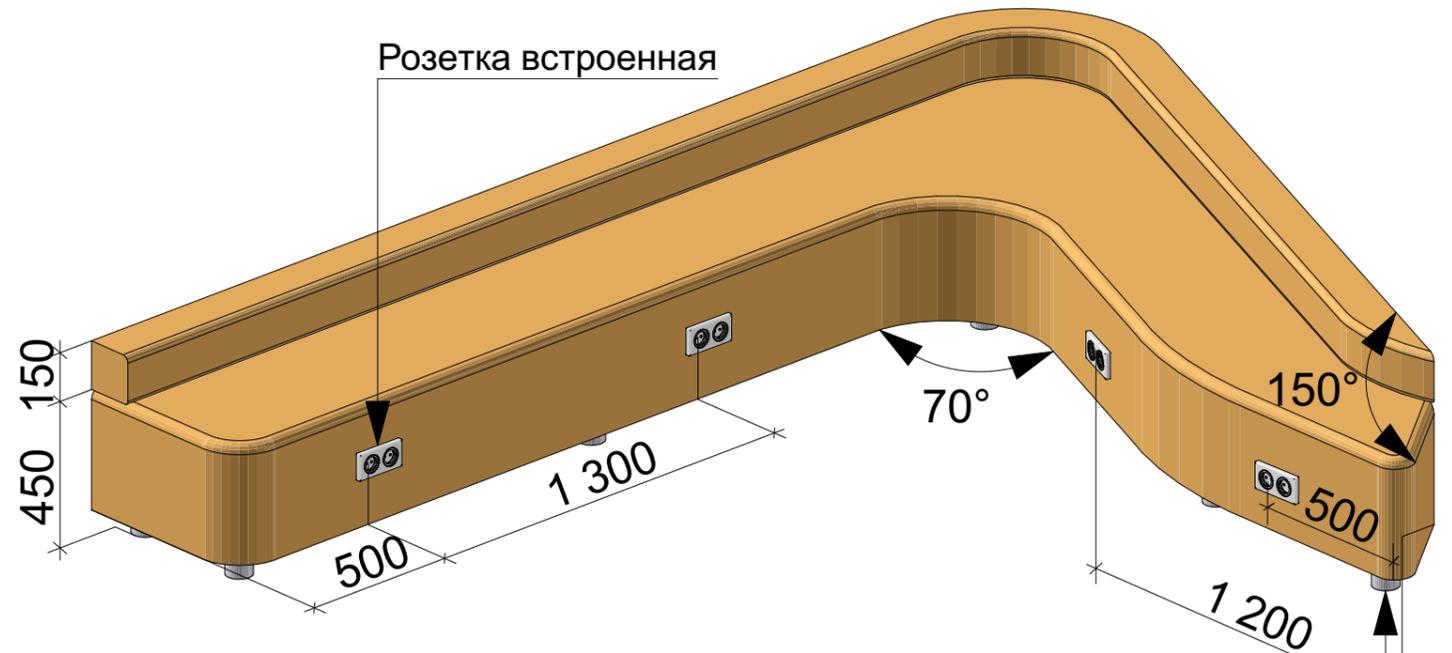



Мебельная опора Н=80мм

Аксонометрия




Декоративные подушки с логотипом


Изм.	Кол.уч.	Лист	№Док.	Подп.	Дата	Стадия	Лист	Листов
						Концепция коворкинга	10	
						Чертежи 1-го дивана		
							KVADRAT design smart spaces	

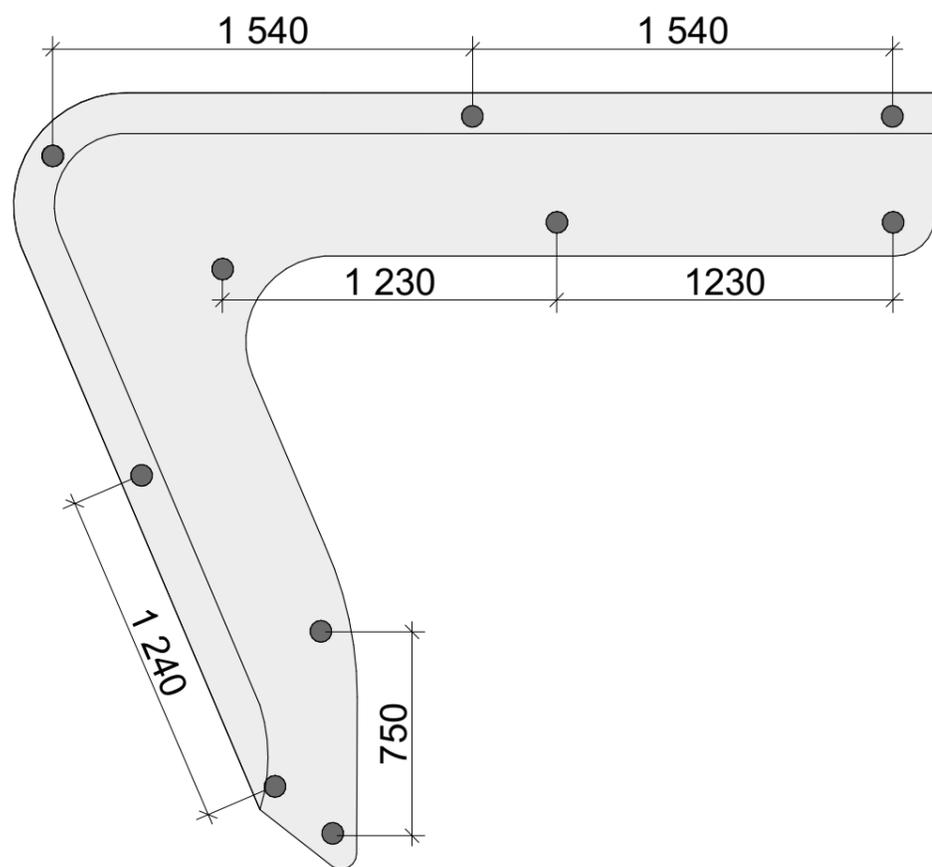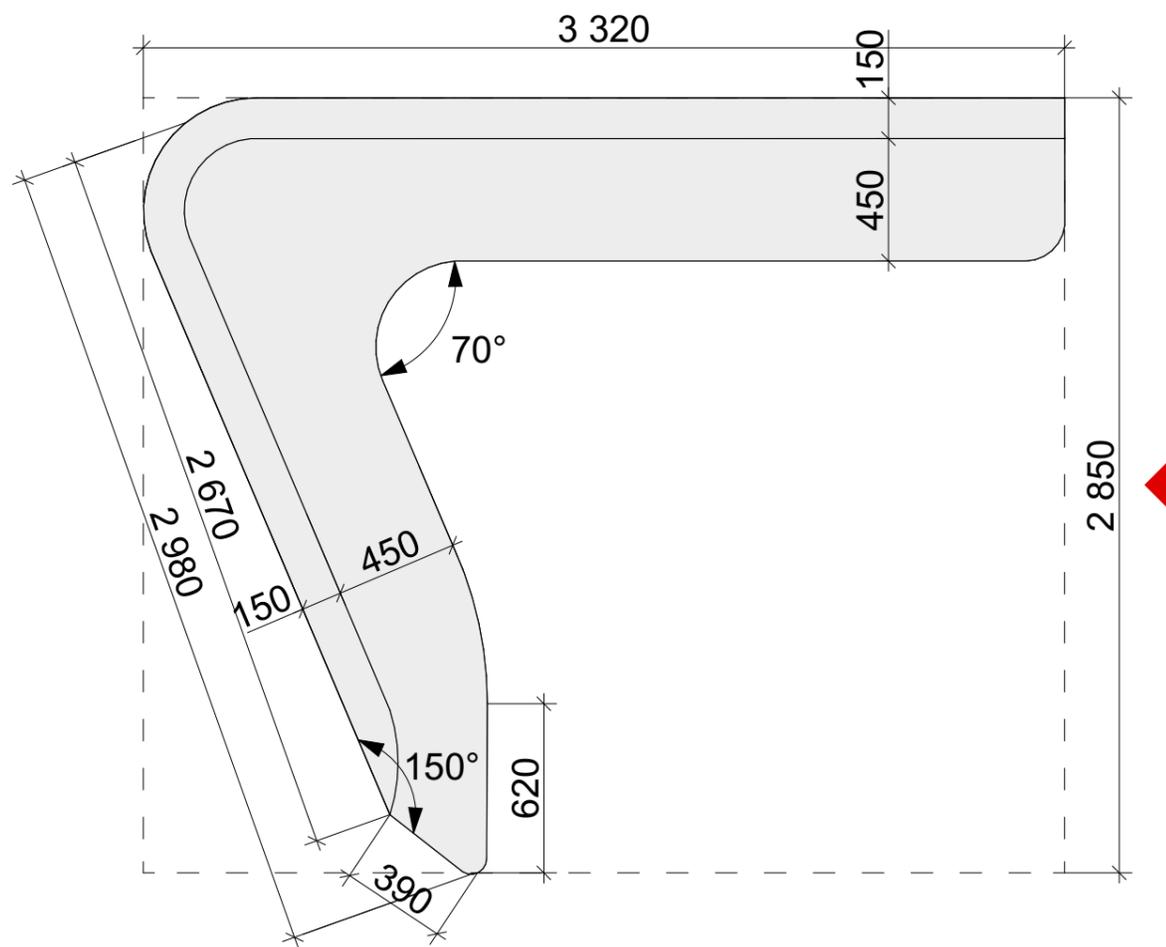


Расположение мебельных опор

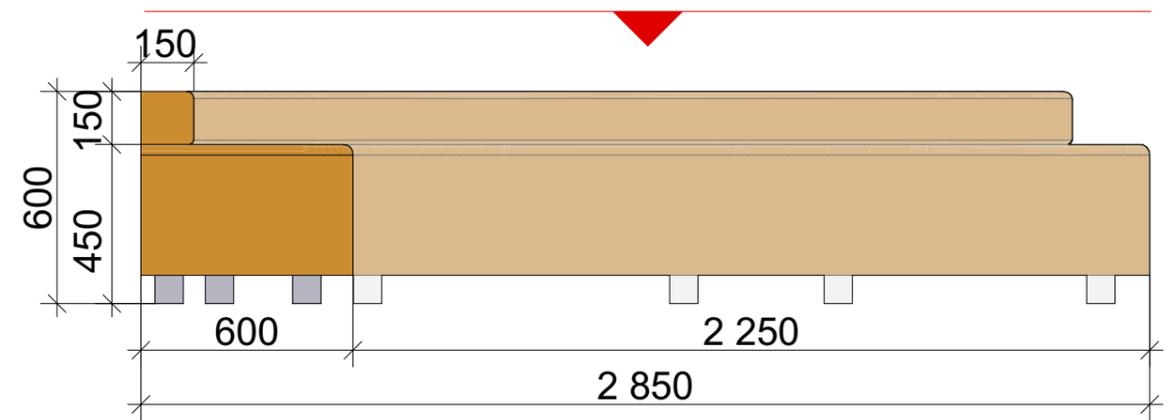

Вид сбоку



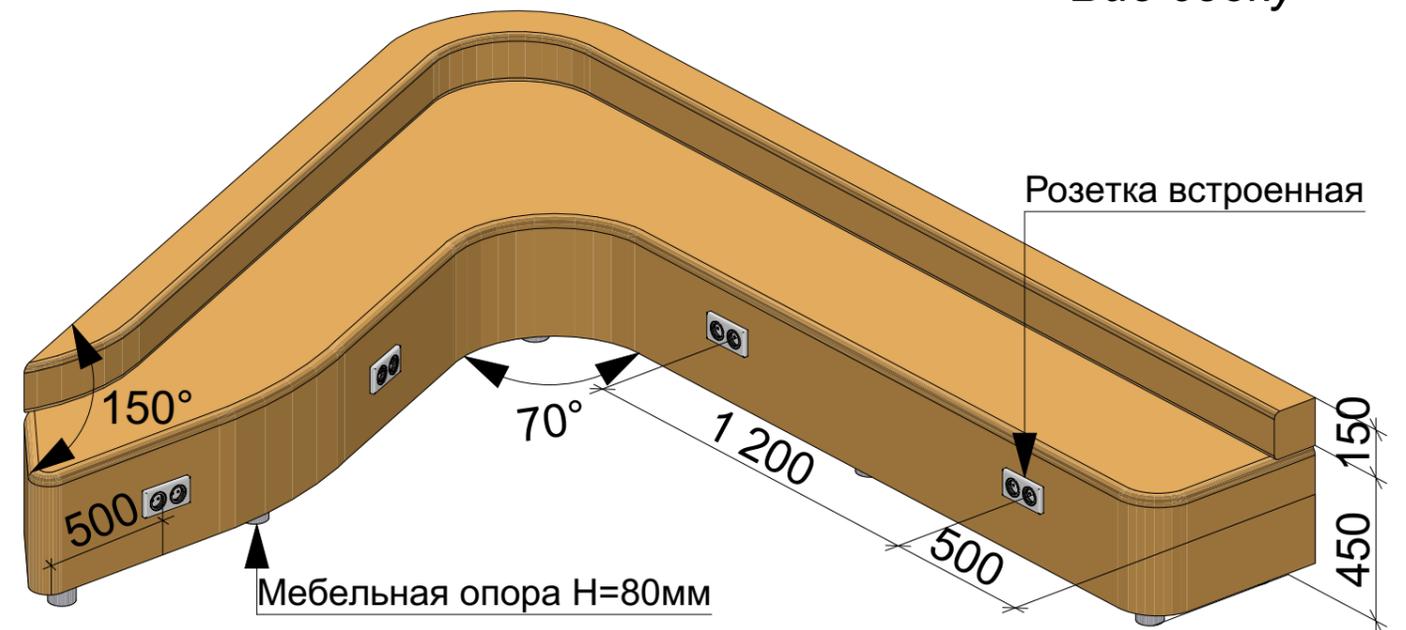


Аксенометрия

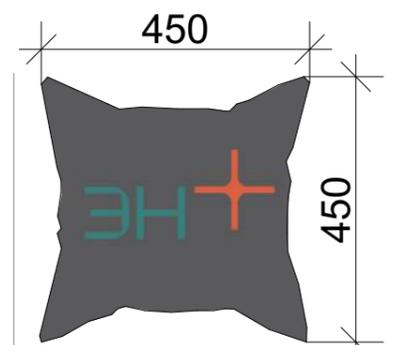

Декоративные подушки с логотипом

Изм.	Кол.уч.	Лист	№Док.	Подп.	Дата	Концепция коворкинга		Стадия	Лист	Листов
									11	
							Чертежи 2-го дивана		KVADRAT design smart spaces	

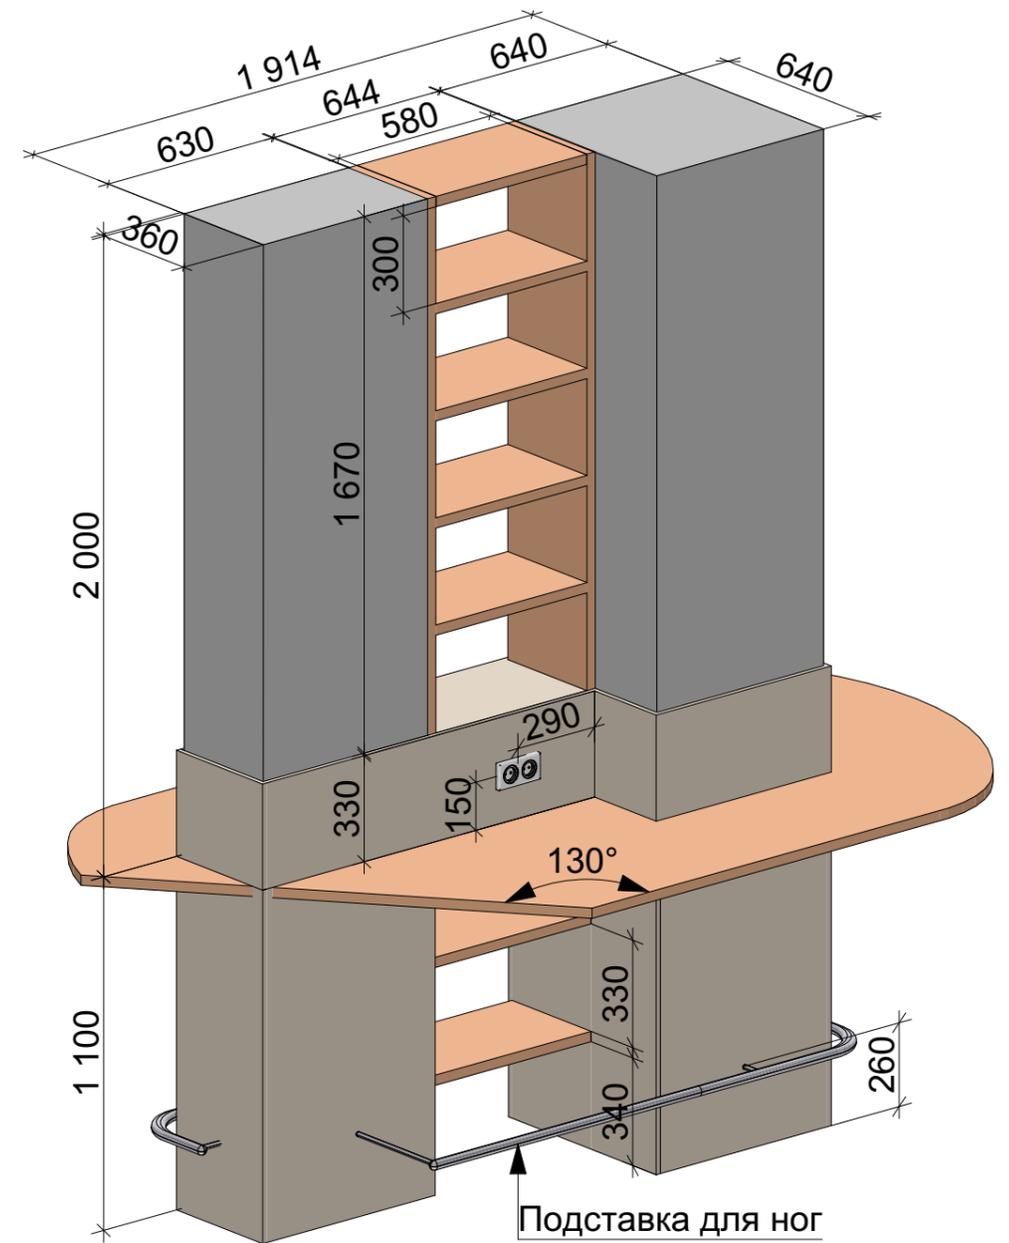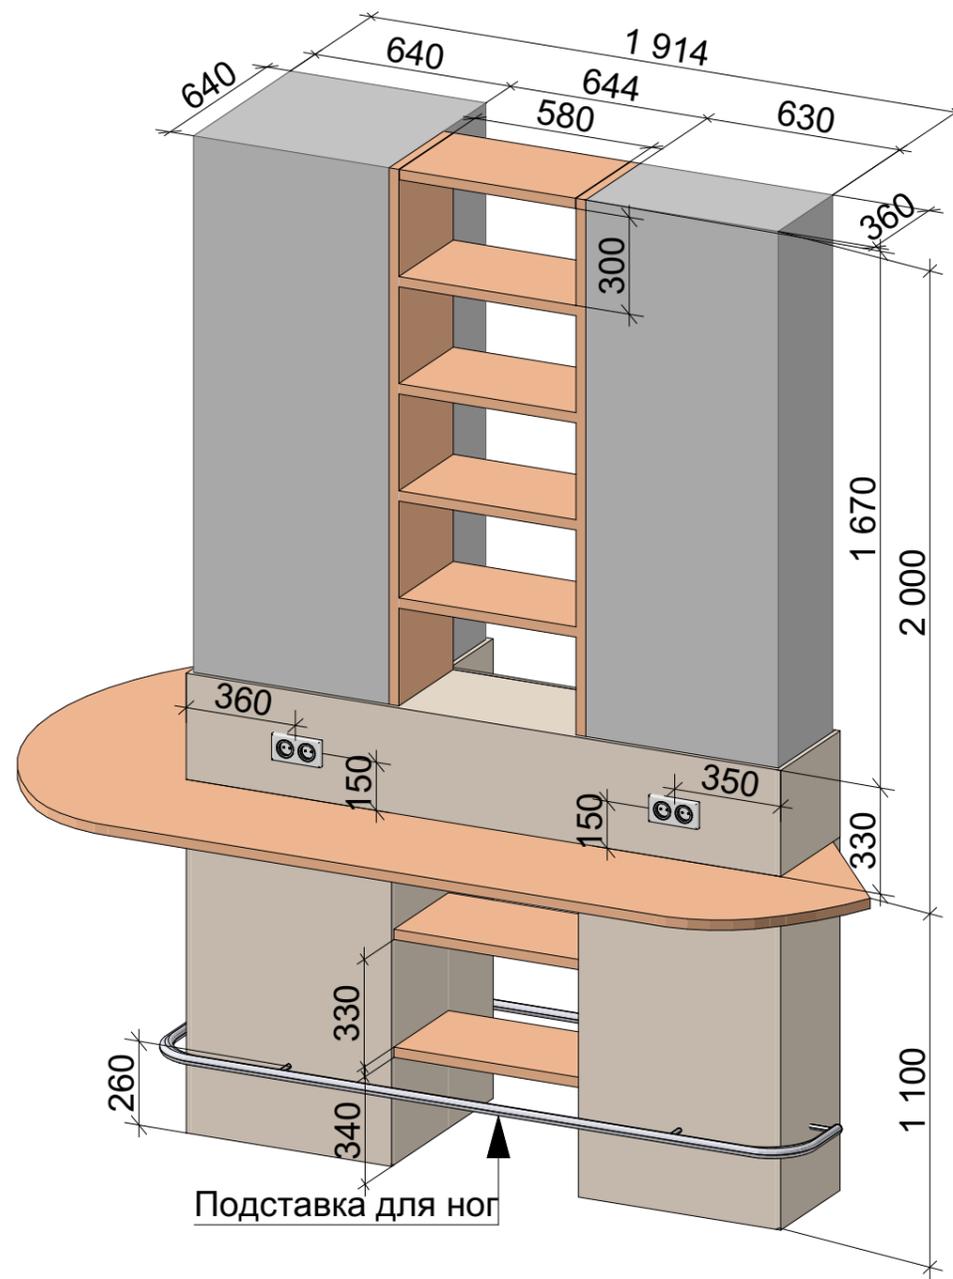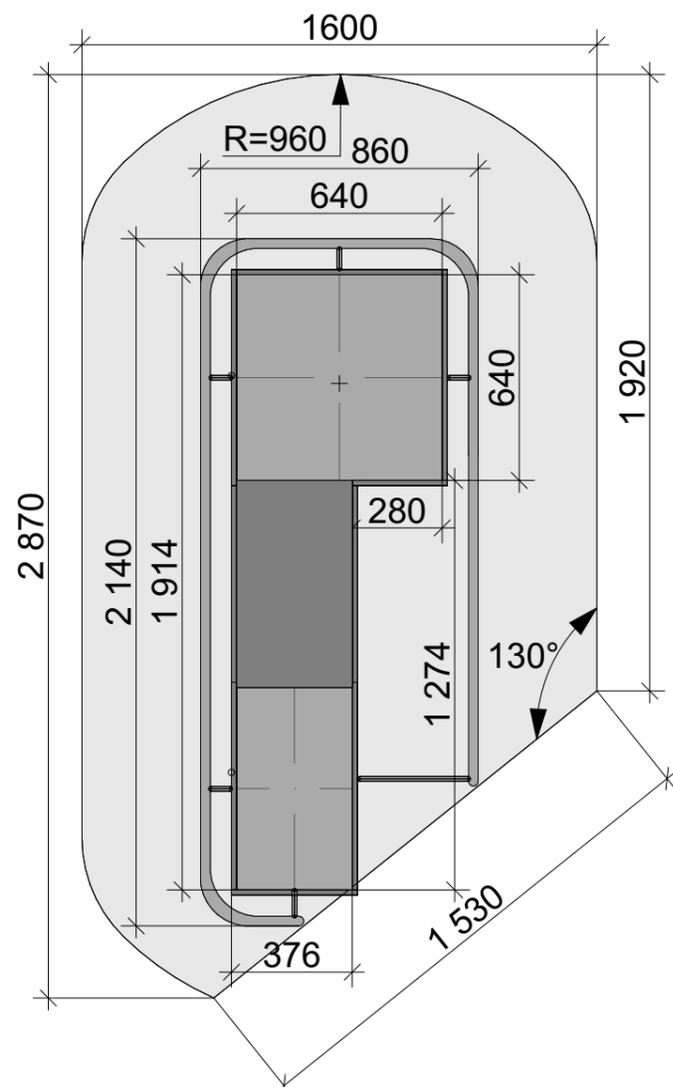

Примечание:
ЛДСП 16мм и 32мм Lamarty в Декоре АЛЬБЕРО.

- ЛДСП 32мм
- ЛДСП 16мм


Изм.	Кол.уч.	Лист	№Док.	Подп.	Дата	Концепция коворкинга		Стадия	Лист	Листов
						Чертежи стола и стеллажа			12	
						KVADRAT design smart spaces				



Изм.	Кол.уч.	Лист	№Док.	Подп.	Дата	Концепция коворкинга	Стадия	Лист	Листов
								15	
						Визуализация		KVADRAT design smart spaces	



Изм.	Кол.уч.	Лист	№Док.	Подп.	Дата	Стадия	Лист	Листов
						Концепция коворкинга	16	
						Визуализация		
							KVADRAT design smart spaces	

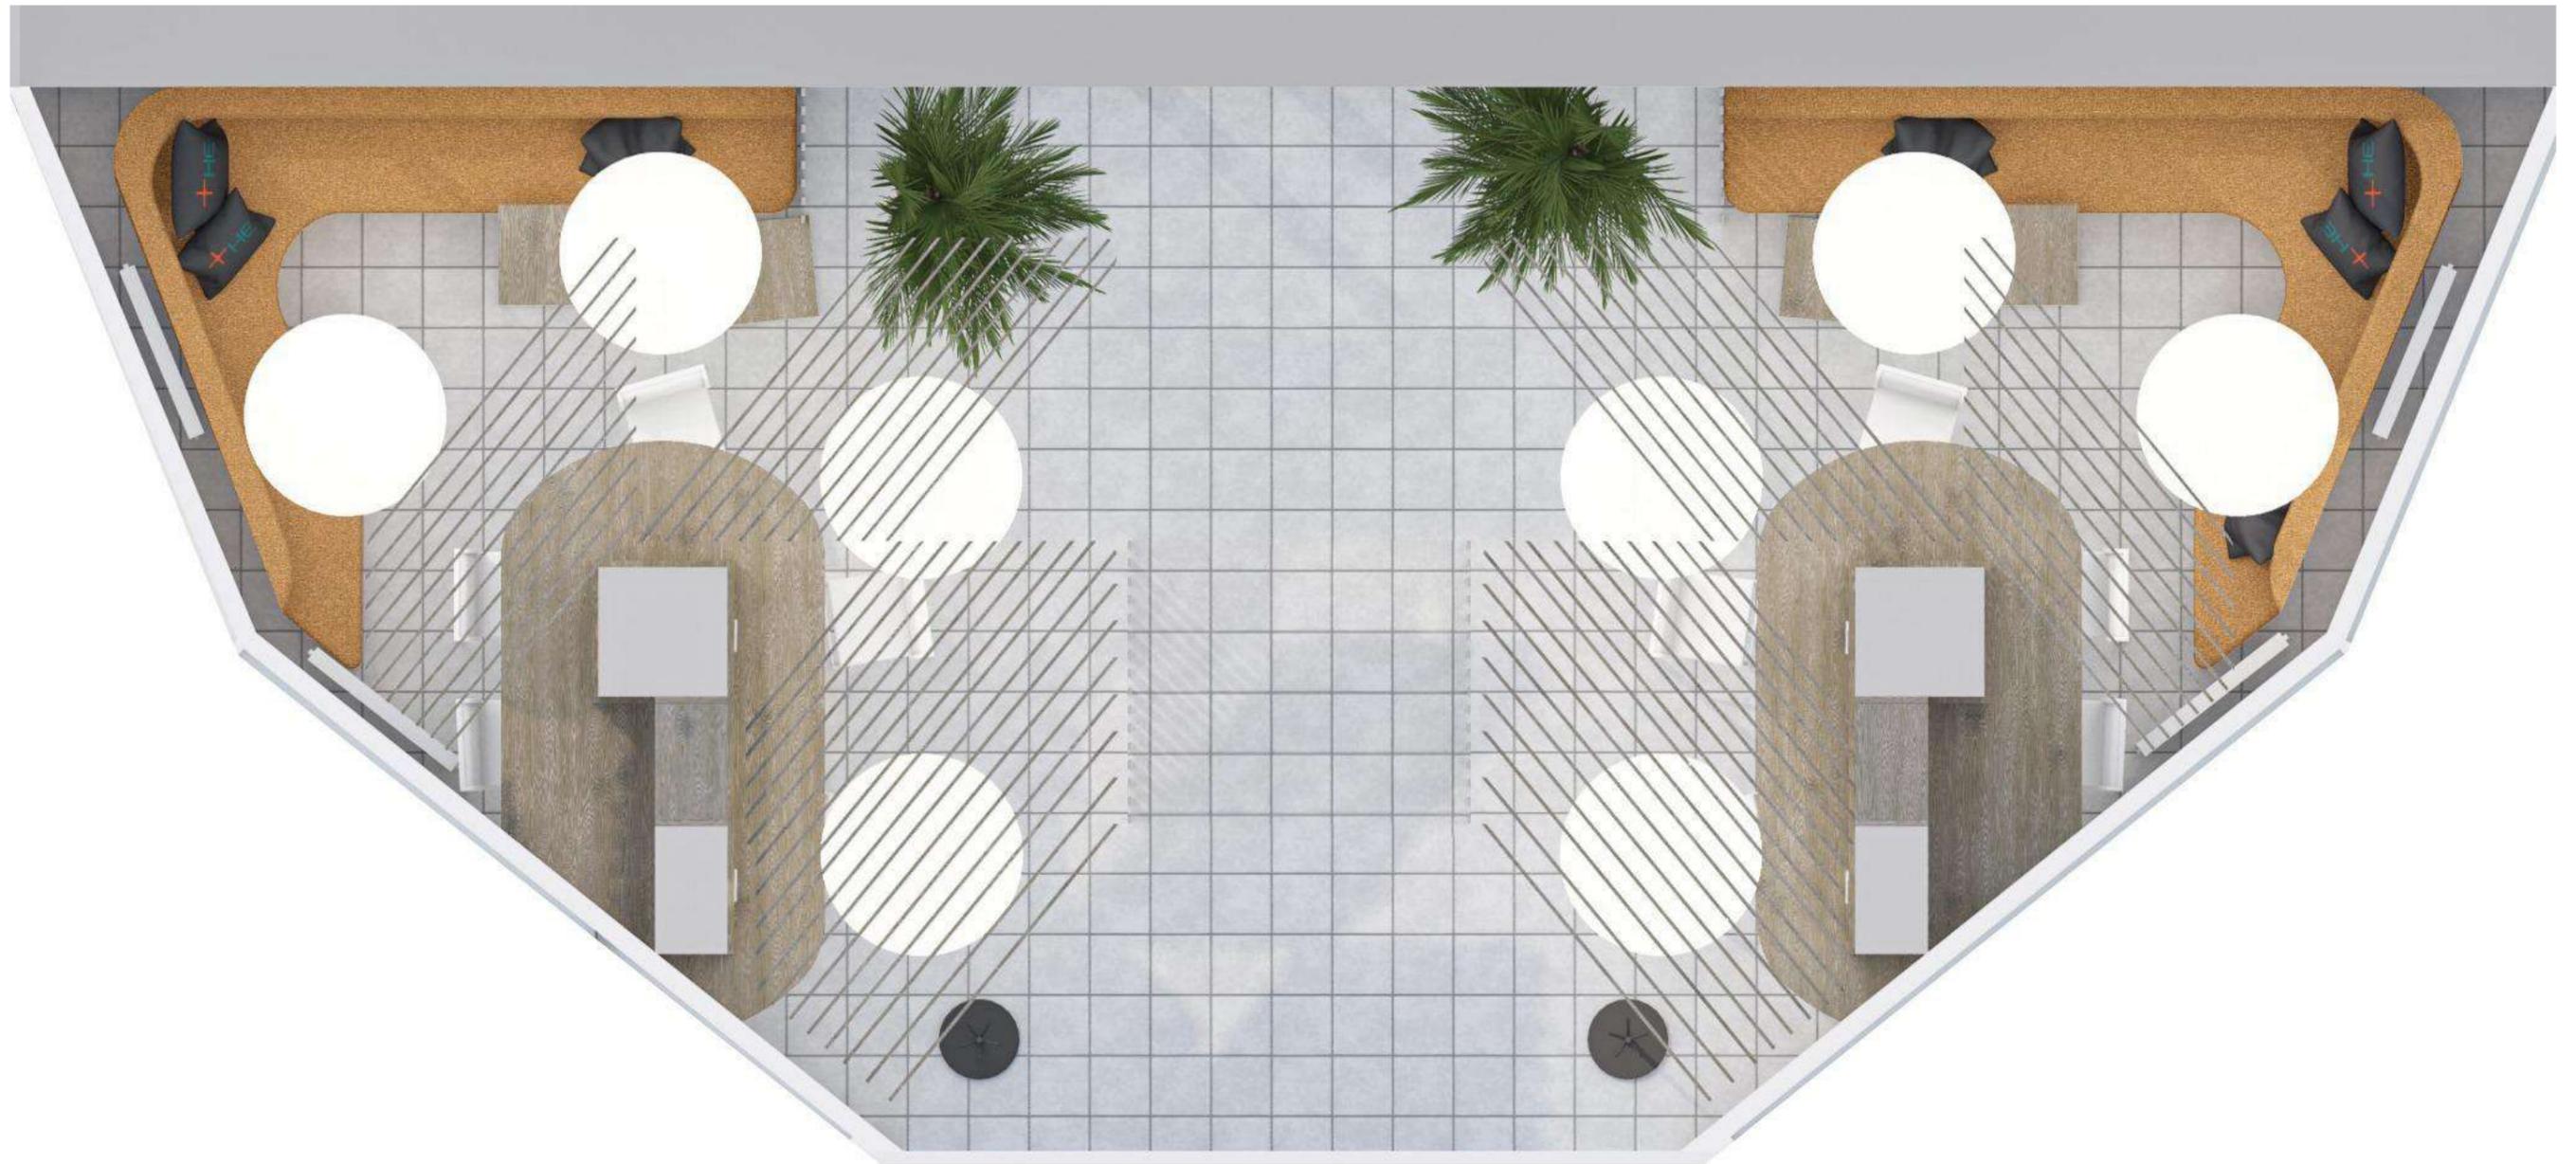

Изм.	Кол.уч.	Лист	№Док.	Подп.	Дата	Концепция коворкинга	Стадия	Лист	Листов
								18	
						Вид сверху		KVADRAT design smart spaces	